


# PLANTA BAJA

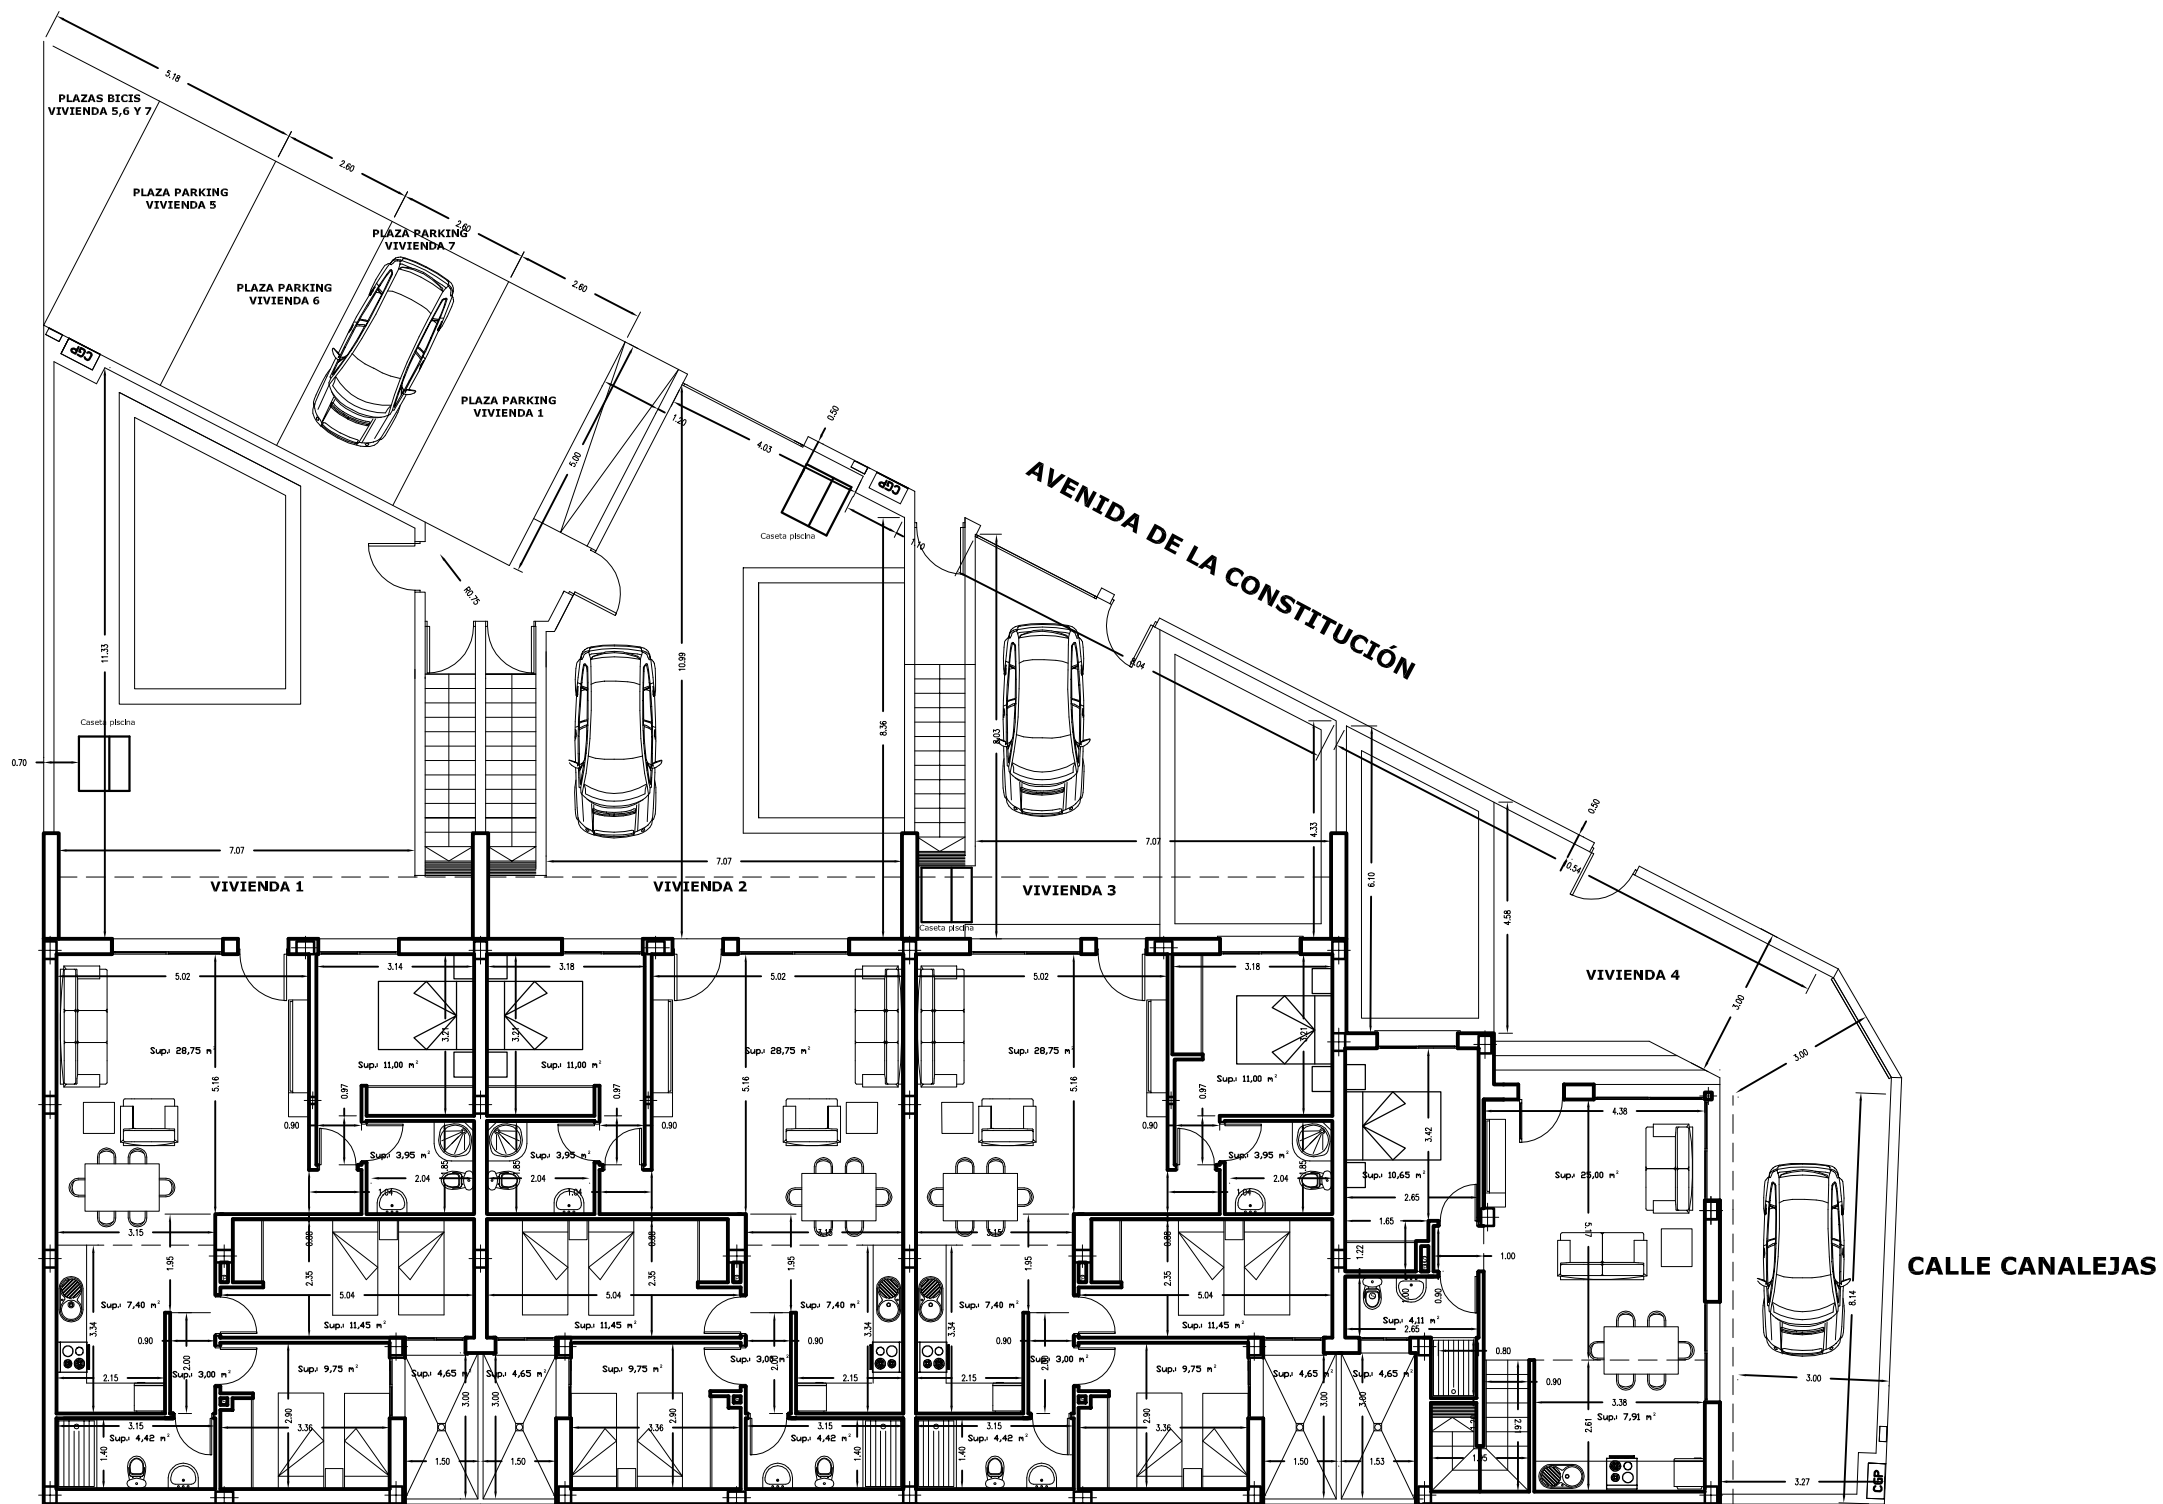

| SUPERFICIE CONSTRUIDA m <sup>2</sup> |       |
|--------------------------------------|-------|
| <b>VIVIENDA 1</b>                    |       |
| PLANTA BAJA                          | 92,67 |
| <b>TOTAL VIVIENDA</b>                | 92,67 |

|                       |       |
|-----------------------|-------|
| <b>VIVIENDA 2</b>     |       |
| PLANTA BAJA           | 90,99 |
| <b>TOTAL VIVIENDA</b> | 90,99 |

|                       |       |
|-----------------------|-------|
| <b>VIVIENDA 3</b>     |       |
| PLANTA BAJA           | 91,26 |
| <b>TOTAL VIVIENDA</b> | 91,26 |

|                       |        |
|-----------------------|--------|
| <b>VIVIENDA 4</b>     |        |
| PLANTA BAJA           | 61,50  |
| PLANTA PRIMERA        | 41,16  |
| <b>TOTAL VIVIENDA</b> | 102,66 |


|                       |        |
|-----------------------|--------|
| <b>VIVIENDA 5</b>     |        |
| PLANTA BAJA (P2)      | 66,11  |
| PLANTA PRIMERA (P3)   | 39,28  |
| <b>TOTAL VIVIENDA</b> | 105,39 |

|                       |        |
|-----------------------|--------|
| <b>VIVIENDA 6</b>     |        |
| PLANTA BAJA (P2)      | 64,89  |
| PLANTA PRIMERA (P3)   | 38,51  |
| <b>TOTAL VIVIENDA</b> | 103,40 |

|                       |        |
|-----------------------|--------|
| <b>VIVIENDA 7</b>     |        |
| PLANTA BAJA (P2)      | 65,20  |
| PLANTA PRIMERA (P3)   | 38,91  |
| <b>TOTAL VIVIENDA</b> | 104,11 |

|                        |        |
|------------------------|--------|
| <b>TOTAL VIVIENDAS</b> |        |
| PLANTA BAJA            | 336,42 |
| PLANTA PRIMERA         | 237,36 |
| PLANTA SEGUNDA         | 116,70 |
| <b>TOTAL VIVIENDA</b>  | 690,48 |

# PLANTA PRIMERA

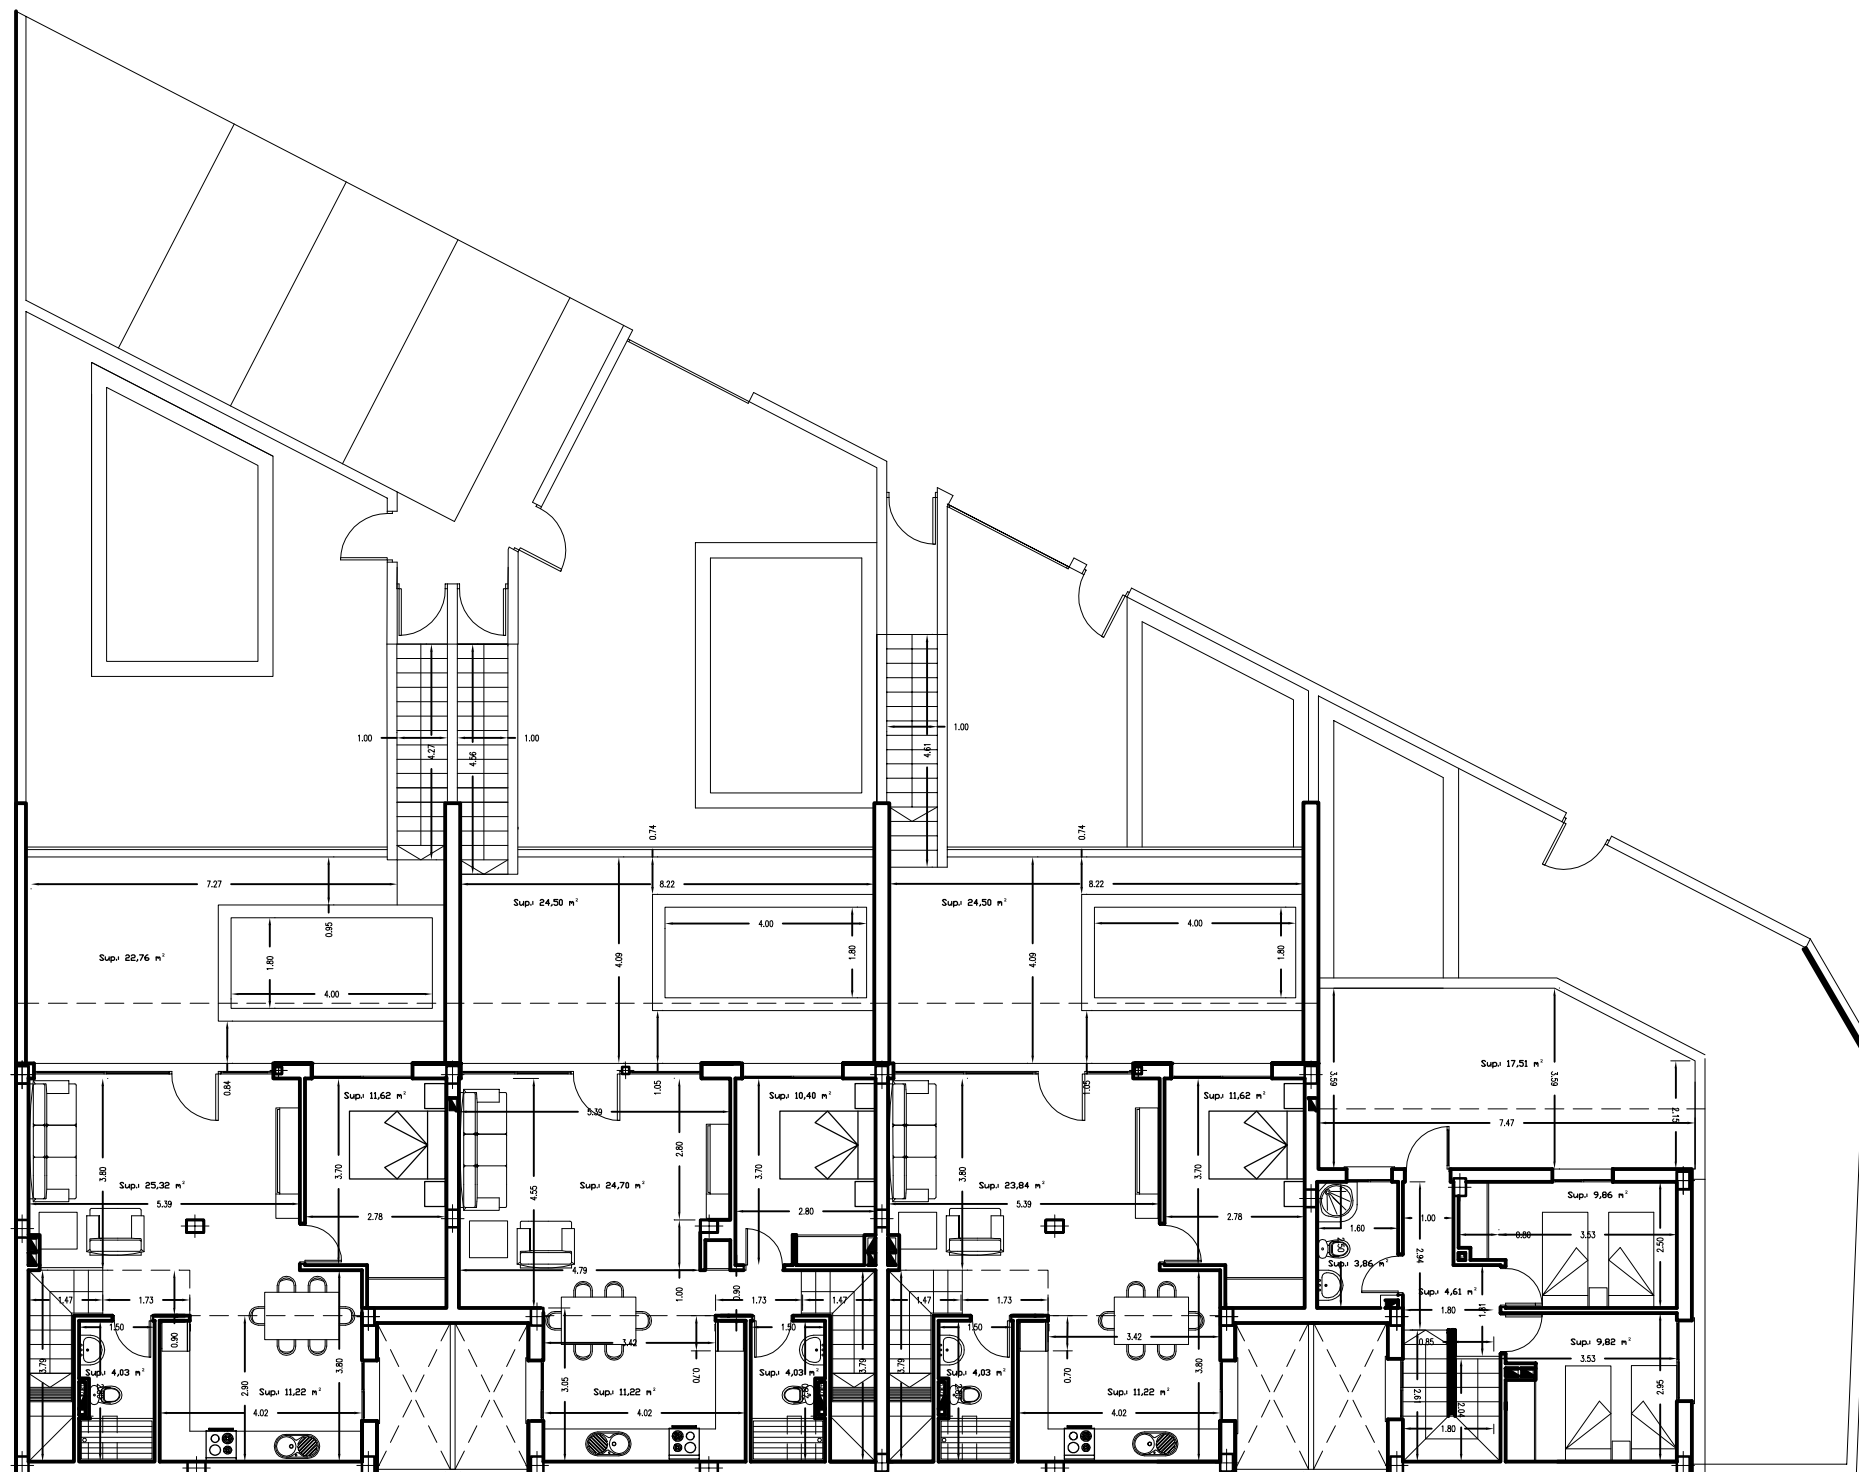

| SUPERFICIE CONSTRUIDA m <sup>2</sup> |              |
|--------------------------------------|--------------|
| <b>VIVIENDA 1</b>                    |              |
| PLANTA BAJA                          | 92,67        |
| <b>TOTAL VIVIENDA</b>                | <b>92,67</b> |

|                       |              |
|-----------------------|--------------|
| <b>VIVIENDA 2</b>     |              |
| PLANTA BAJA           | 90,99        |
| <b>TOTAL VIVIENDA</b> | <b>90,99</b> |

|                       |              |
|-----------------------|--------------|
| <b>VIVIENDA 3</b>     |              |
| PLANTA BAJA           | 91,26        |
| <b>TOTAL VIVIENDA</b> | <b>91,26</b> |

|                       |               |
|-----------------------|---------------|
| <b>VIVIENDA 4</b>     |               |
| PLANTA BAJA           | 61,50         |
| PLANTA PRIMERA        | 41,16         |
| <b>TOTAL VIVIENDA</b> | <b>102,66</b> |


|                       |               |
|-----------------------|---------------|
| <b>VIVIENDA 5</b>     |               |
| PLANTA BAJA (P2)      | 66,11         |
| PLANTA PRIMERA (P3)   | 39,28         |
| <b>TOTAL VIVIENDA</b> | <b>105,39</b> |

|                       |               |
|-----------------------|---------------|
| <b>VIVIENDA 6</b>     |               |
| PLANTA BAJA (P2)      | 64,89         |
| PLANTA PRIMERA (P3)   | 38,51         |
| <b>TOTAL VIVIENDA</b> | <b>103,40</b> |

|                       |               |
|-----------------------|---------------|
| <b>VIVIENDA 7</b>     |               |
| PLANTA BAJA (P2)      | 65,20         |
| PLANTA PRIMERA (P3)   | 38,91         |
| <b>TOTAL VIVIENDA</b> | <b>104,11</b> |

|                        |               |
|------------------------|---------------|
| <b>TOTAL VIVIENDAS</b> |               |
| PLANTA BAJA            | 336,42        |
| PLANTA PRIMERA         | 237,36        |
| PLANTA SEGUNDA         | 116,70        |
| <b>TOTAL VIVIENDA</b>  | <b>690,48</b> |

# PLANTA ÁTICO

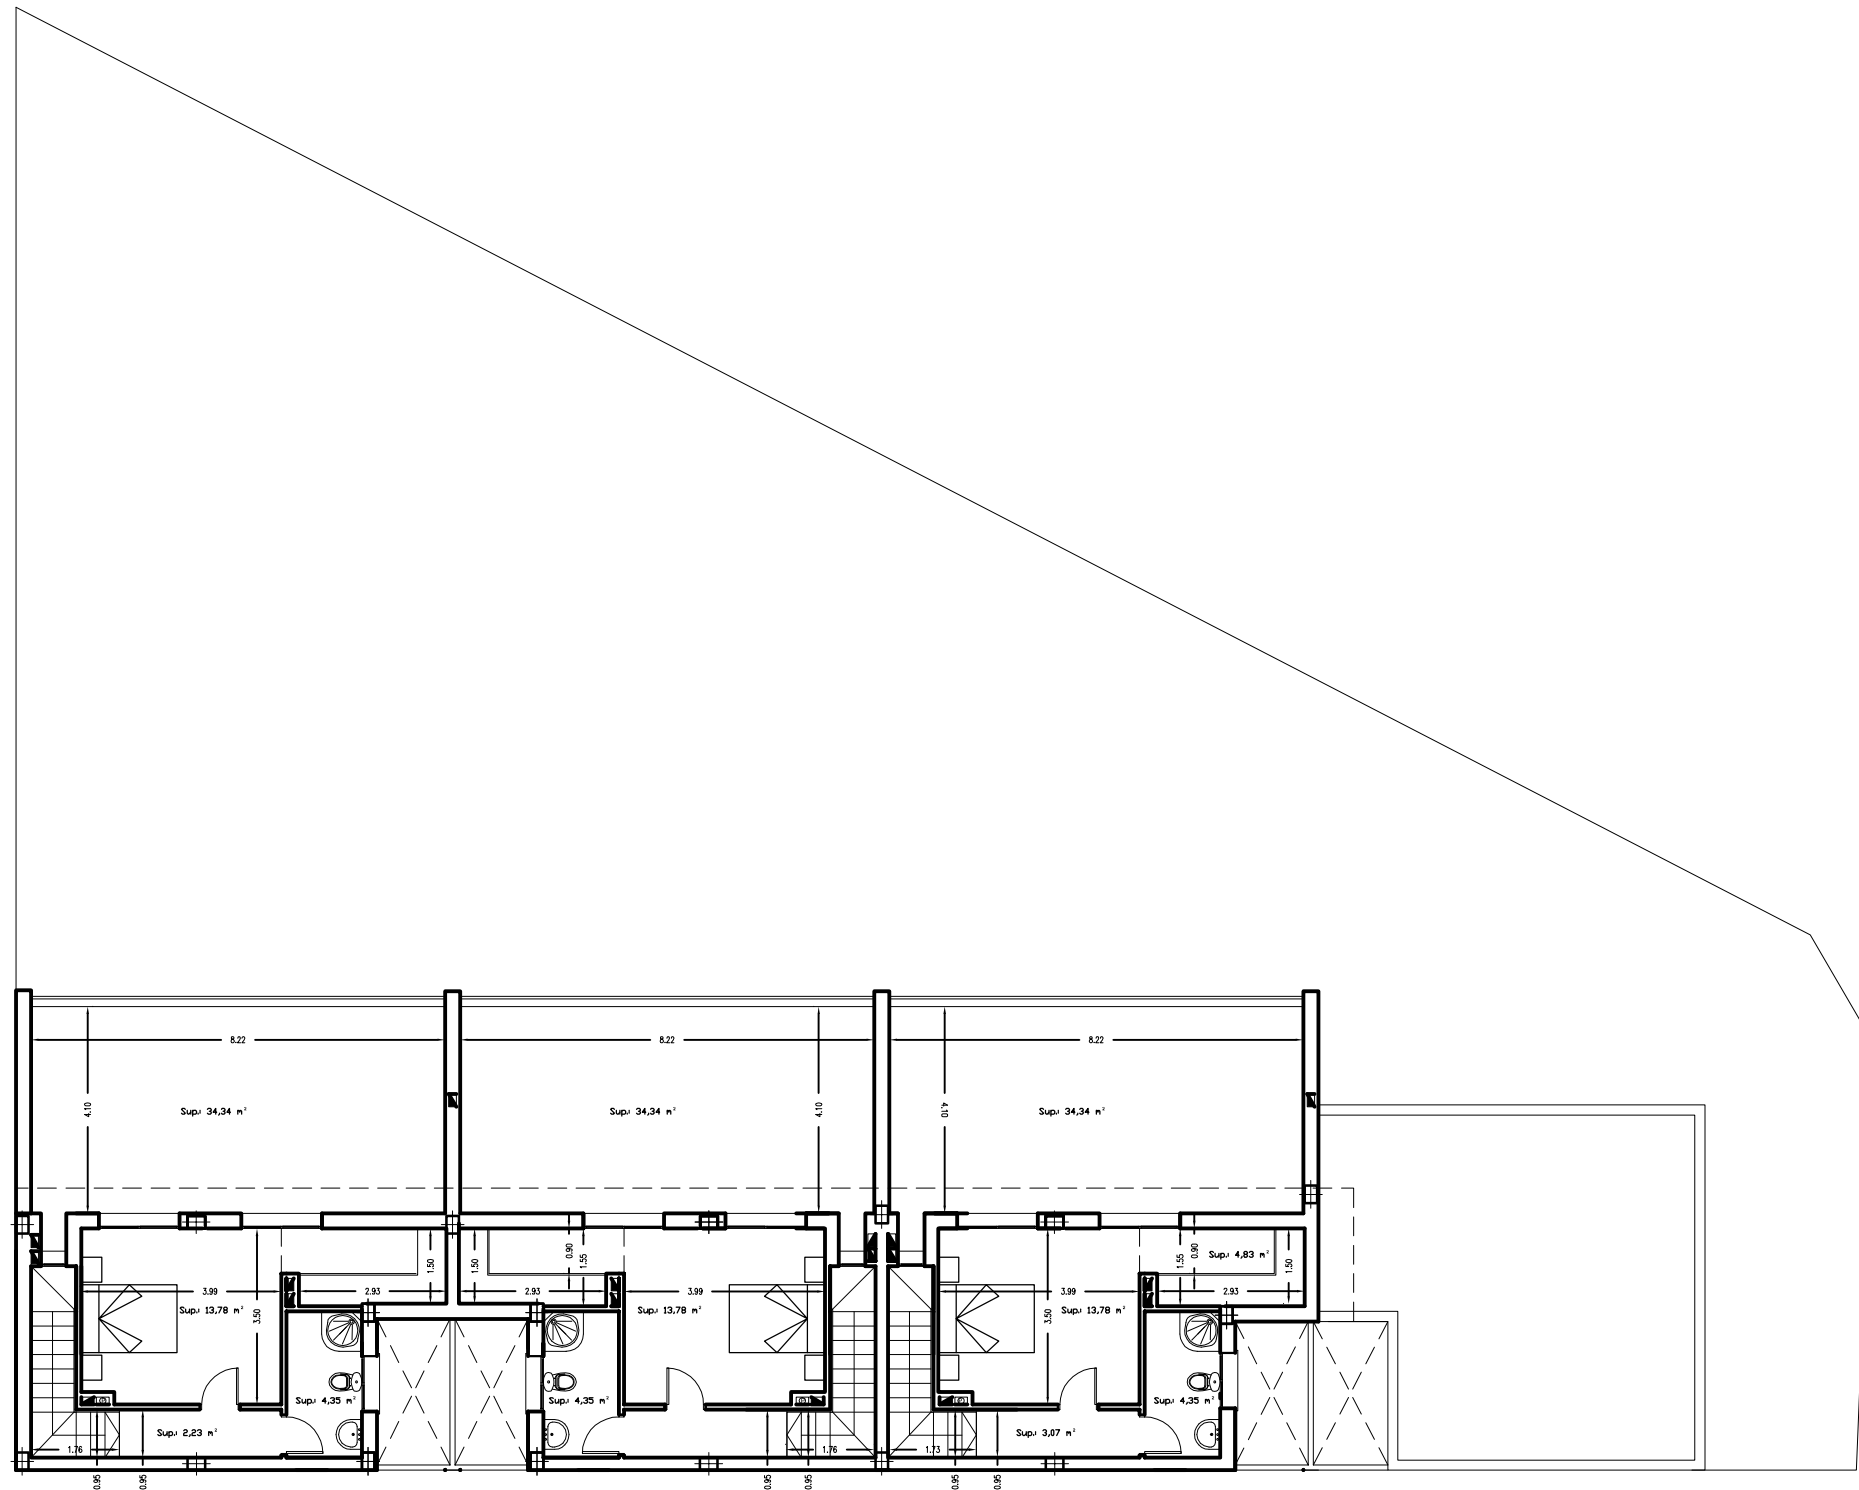

| SUPERFICIE CONSTRUIDA m² |              |
|--------------------------|--------------|
| <b>VIVIENDA 1</b>        |              |
| PLANTA BAJA              | 92,67        |
| <b>TOTAL VIVIENDA</b>    | <b>92,67</b> |

|                       |              |
|-----------------------|--------------|
| <b>VIVIENDA 2</b>     |              |
| PLANTA BAJA           | 90,99        |
| <b>TOTAL VIVIENDA</b> | <b>90,99</b> |

|                       |              |
|-----------------------|--------------|
| <b>VIVIENDA 3</b>     |              |
| PLANTA BAJA           | 91,26        |
| <b>TOTAL VIVIENDA</b> | <b>91,26</b> |

|                       |               |
|-----------------------|---------------|
| <b>VIVIENDA 4</b>     |               |
| PLANTA BAJA           | 61,50         |
| PLANTA PRIMERA        | 41,16         |
| <b>TOTAL VIVIENDA</b> | <b>102,66</b> |

|                       |               |
|-----------------------|---------------|
| <b>VIVIENDA 5</b>     |               |
| PLANTA BAJA (P2)      | 66,11         |
| PLANTA PRIMERA (P3)   | 39,28         |
| <b>TOTAL VIVIENDA</b> | <b>105,39</b> |

|                       |               |
|-----------------------|---------------|
| <b>VIVIENDA 6</b>     |               |
| PLANTA BAJA (P2)      | 64,89         |
| PLANTA PRIMERA (P3)   | 38,51         |
| <b>TOTAL VIVIENDA</b> | <b>103,40</b> |

|                       |               |
|-----------------------|---------------|
| <b>VIVIENDA 7</b>     |               |
| PLANTA BAJA (P2)      | 65,20         |
| PLANTA PRIMERA (P3)   | 38,91         |
| <b>TOTAL VIVIENDA</b> | <b>104,11</b> |


|                        |               |
|------------------------|---------------|
| <b>TOTAL VIVIENDAS</b> |               |
| PLANTA BAJA            | 336,42        |
| PLANTA PRIMERA         | 237,36        |
| PLANTA SEGUNDA         | 116,70        |
| <b>TOTAL VIVIENDA</b>  | <b>690,48</b> |

# 7 VIVIENDAS ADOSADAS CON PISCINA

VIVIENDA TIPO A.1


ESCALA 1/100

EN AVENIDA DE LA CONSTITUCIÓN Y EN CALLE CANALEJAS

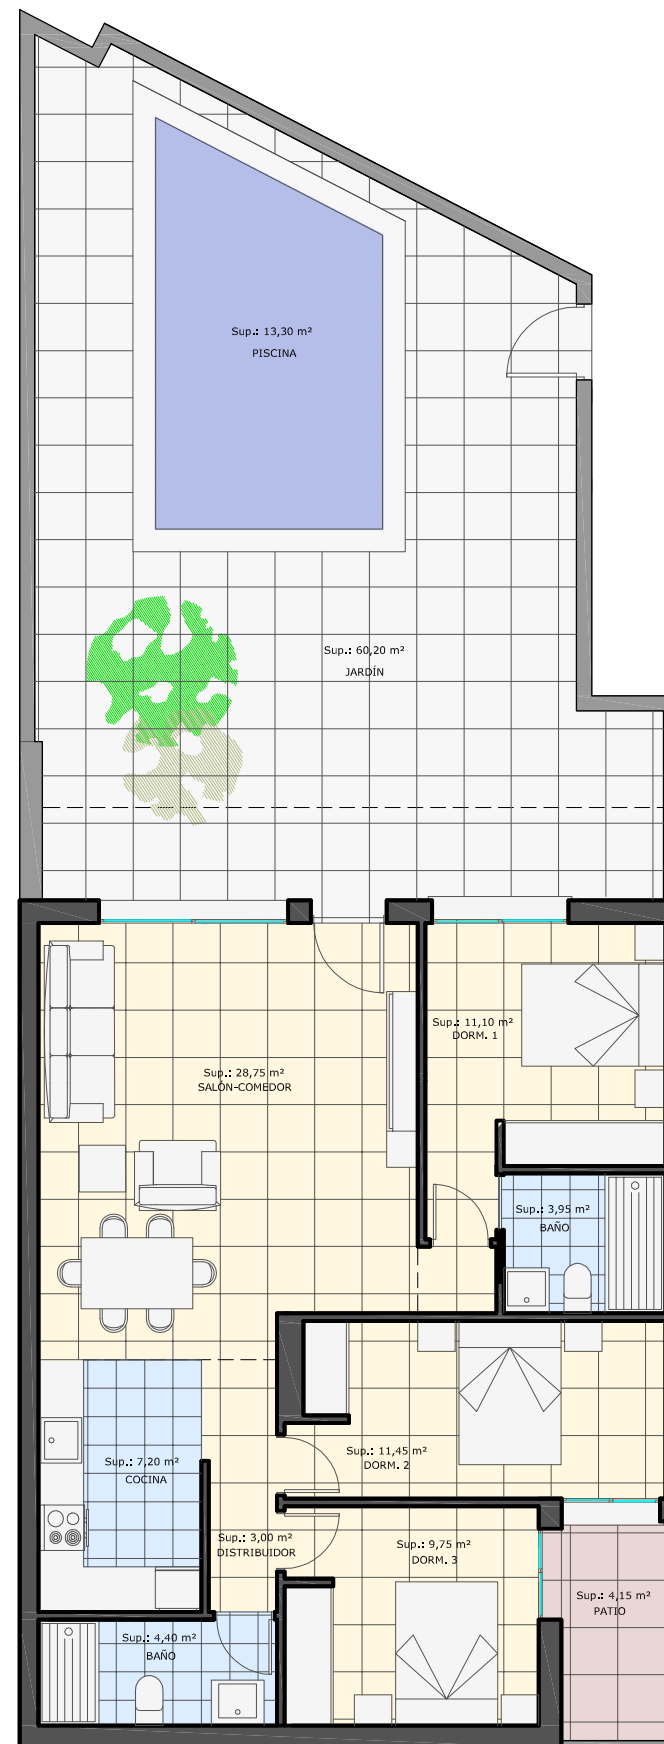

PLANTA BAJA

ESQUEMA PLANTA BAJA

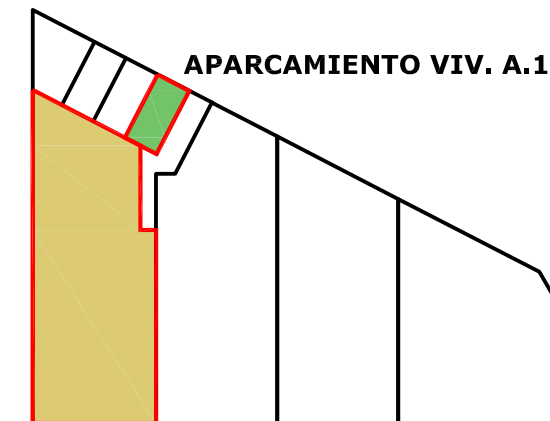

VIVIENDA A.1

| Vivienda tipo A.1                |                            |
|----------------------------------|----------------------------|
| Salón-comedor                    | 28,75 m <sup>2</sup>       |
| Cocina                           | 7,20 m <sup>2</sup>        |
| Distribuidor                     | 3,00 m <sup>2</sup>        |
| Dormitorio 1                     | 11,10 m <sup>2</sup>       |
| Dormitorio 2                     | 11,45 m <sup>2</sup>       |
| Cuarto de baño 1                 | 4,40 m <sup>2</sup>        |
| Dormitorio 3                     | 9,75 m <sup>2</sup>        |
| Cuarto de baño 2                 | 3,95 m <sup>2</sup>        |
| <b>Superficies útil interior</b> | <b>79,60 m<sup>2</sup></b> |

| Vivienda tipo A.1                |                            |
|----------------------------------|----------------------------|
| Jardín                           | 60,20 m <sup>2</sup>       |
| Piscina                          | 13,30 m <sup>2</sup>       |
| Patio                            | 4,15 m <sup>2</sup>        |
| <b>Superficies útil exterior</b> | <b>77,65 m<sup>2</sup></b> |

|                              |                            |
|------------------------------|----------------------------|
| <b>Superficie construida</b> | <b>92,67 m<sup>2</sup></b> |
|------------------------------|----------------------------|


|                           |                             |
|---------------------------|-----------------------------|
| <b>Superficie Parcela</b> | <b>177,26 m<sup>2</sup></b> |
|---------------------------|-----------------------------|

# 7 VIVIENDAS ADOSADAS CON PISCINA

VIVIENDA TIPO A.2


ESCALA 1/100

EN AVENIDA DE LA CONSTITUCIÓN Y EN CALLE CANALEJAS

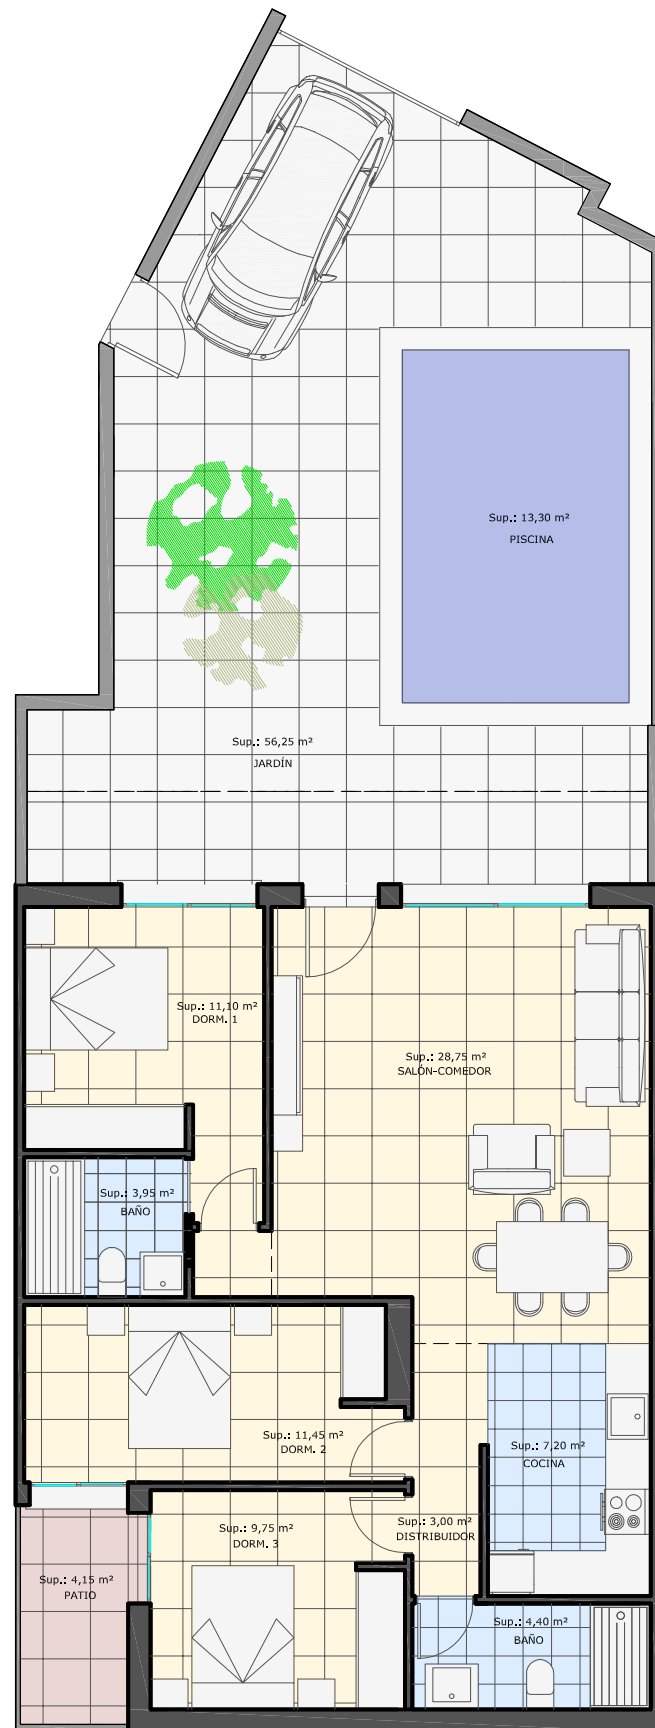

PLANTA BAJA

ESQUEMA PLANTA BAJA

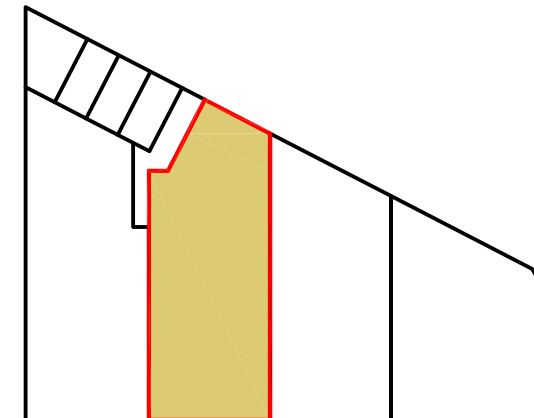

VIVIENDA A.2

| Vivienda tipo A.2                |                            |
|----------------------------------|----------------------------|
| Salón-comedor                    | 28,75 m <sup>2</sup>       |
| Cocina                           | 7,20 m <sup>2</sup>        |
| Distribuidor                     | 3,00 m <sup>2</sup>        |
| Dormitorio 1                     | 11,10 m <sup>2</sup>       |
| Dormitorio 2                     | 11,45 m <sup>2</sup>       |
| Cuarto de baño 1                 | 4,40 m <sup>2</sup>        |
| Dormitorio 3                     | 9,75 m <sup>2</sup>        |
| Cuarto de baño 2                 | 3,95 m <sup>2</sup>        |
| <b>Superficies útil interior</b> | <b>79,60 m<sup>2</sup></b> |

| Vivienda tipo A.2                |                            |
|----------------------------------|----------------------------|
| Jardín/Parking                   | 56,25 m <sup>2</sup>       |
| Piscina                          | 13,30 m <sup>2</sup>       |
| Patio                            | 4,15 m <sup>2</sup>        |
| <b>Superficies útil exterior</b> | <b>73,70 m<sup>2</sup></b> |

|                              |                            |
|------------------------------|----------------------------|
| <b>Superficie construida</b> | <b>90,99 m<sup>2</sup></b> |
|------------------------------|----------------------------|


|                           |                             |
|---------------------------|-----------------------------|
| <b>Superficie Parcela</b> | <b>168,89 m<sup>2</sup></b> |
|---------------------------|-----------------------------|

# 7 VIVIENDAS ADOSADAS CON PISCINA

VIVIENDA TIPO A.3


ESCALA 1/100

EN AVENIDA DE LA CONSTITUCIÓN Y EN CALLE CANALEJAS

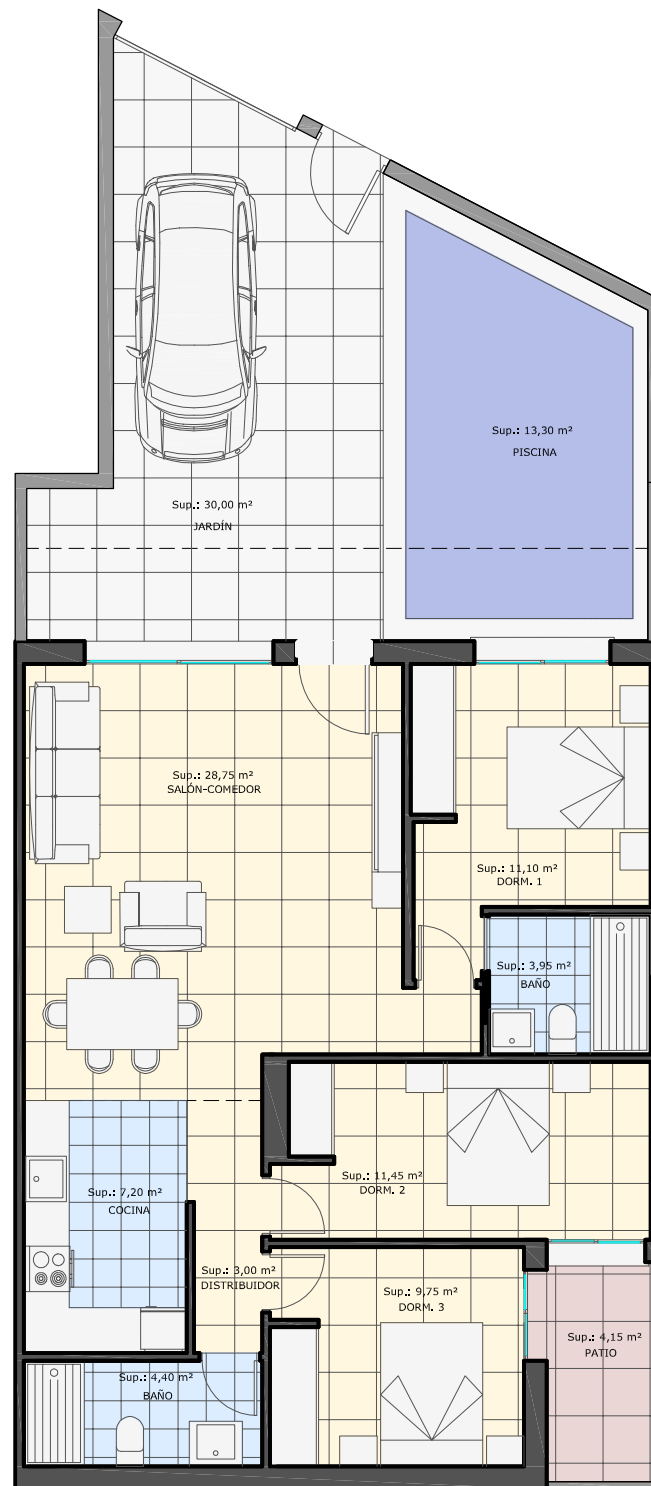

PLANTA BAJA

ESQUEMA PLANTA BAJA

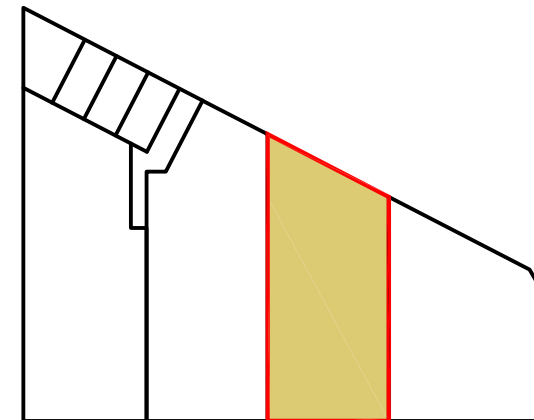

VIVIENDA A.3


| Vivienda tipo A.3                |                            |
|----------------------------------|----------------------------|
| Salón-comedor                    | 28,75 m <sup>2</sup>       |
| Cocina                           | 7,20 m <sup>2</sup>        |
| Distribuidor                     | 3,00 m <sup>2</sup>        |
| Dormitorio 1                     | 11,10 m <sup>2</sup>       |
| Dormitorio 2                     | 11,45 m <sup>2</sup>       |
| Cuarto de baño 1                 | 4,40 m <sup>2</sup>        |
| Dormitorio 3                     | 9,75 m <sup>2</sup>        |
| Cuarto de baño 2                 | 3,95 m <sup>2</sup>        |
| <b>Superficies útil interior</b> | <b>79,60 m<sup>2</sup></b> |

| Vivienda tipo A.3                |                            |
|----------------------------------|----------------------------|
| Jardín/Parking                   | 30,00 m <sup>2</sup>       |
| Piscina                          | 13,30 m <sup>2</sup>       |
| Patio                            | 4,15 m <sup>2</sup>        |
| <b>Superficies útil exterior</b> | <b>47,45 m<sup>2</sup></b> |


|                              |                            |
|------------------------------|----------------------------|
| <b>Superficie construida</b> | <b>91,26 m<sup>2</sup></b> |
|------------------------------|----------------------------|

|                           |                             |
|---------------------------|-----------------------------|
| <b>Superficie Parcela</b> | <b>146,02 m<sup>2</sup></b> |
|---------------------------|-----------------------------|


**ESQUEMA PLANTA BAJA**

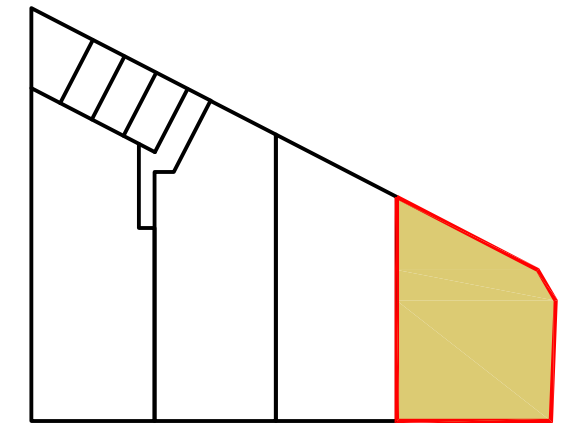

**VIVIENDA B**

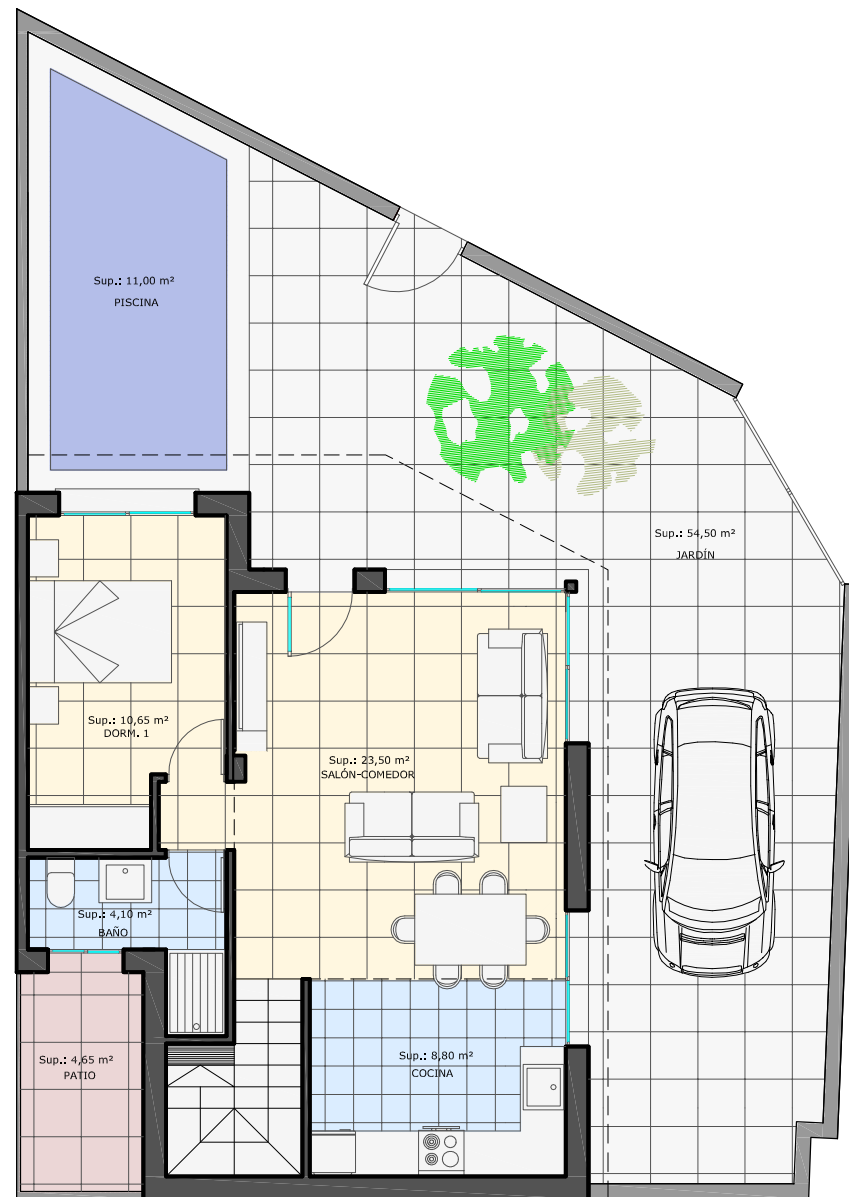

**PLANTA BAJA**

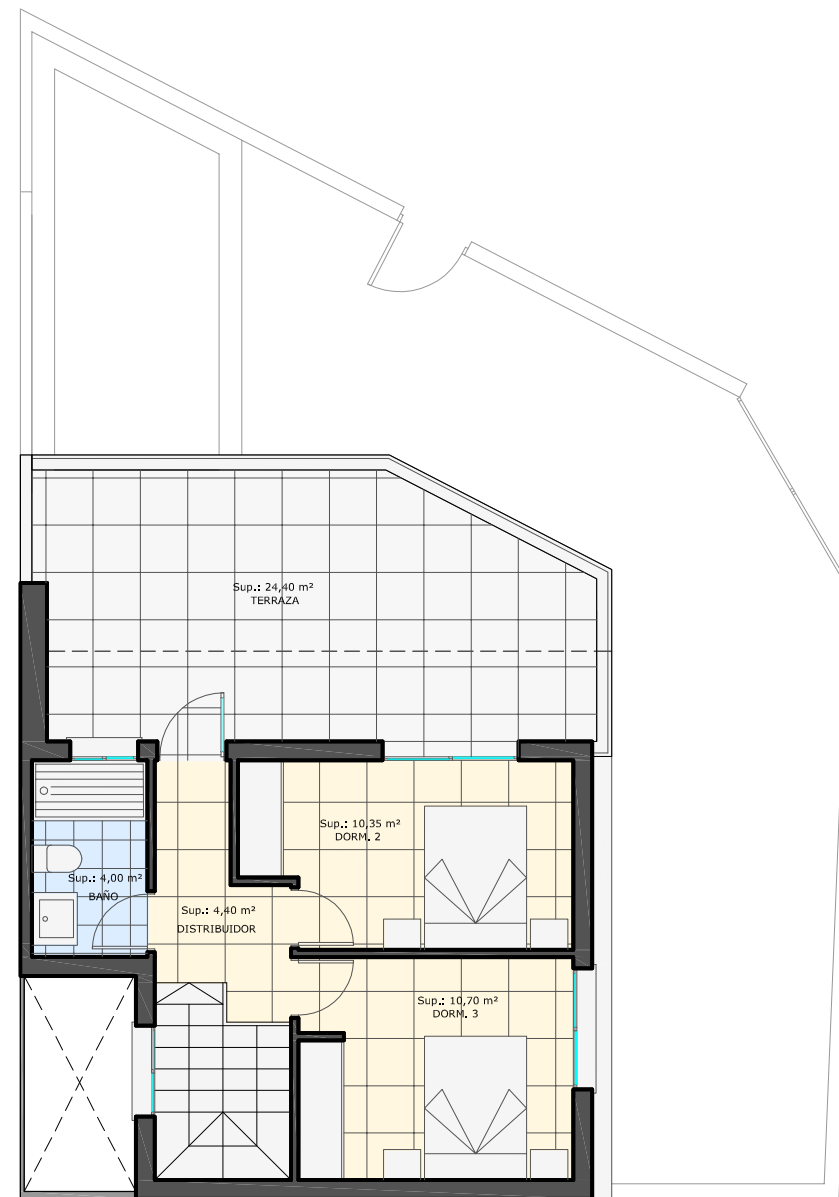


**PLANTA PRIMERA**


| Vivienda tipo B                  |                            |
|----------------------------------|----------------------------|
| <b>Planta Baja</b>               |                            |
| Salón-comedor                    | 23,50 m <sup>2</sup>       |
| Cocina                           | 8,80 m <sup>2</sup>        |
| Dormitorio 1                     | 10,65 m <sup>2</sup>       |
| Cuarto de baño 1                 | 4,10 m <sup>2</sup>        |
| <b>Planta Primera</b>            |                            |
| Distribuidor                     | 4,60 m <sup>2</sup>        |
| Dormitorio 2                     | 10,35 m <sup>2</sup>       |
| Dormitorio 3                     | 10,70 m <sup>2</sup>       |
| Cuarto de baño 2                 | 4,00 m <sup>2</sup>        |
| <b>Superficies útil interior</b> | <b>76,70 m<sup>2</sup></b> |

| Vivienda tipo B                  |                            |
|----------------------------------|----------------------------|
| Jardín                           | 54,50 m <sup>2</sup>       |
| Piscina                          | 11,00 m <sup>2</sup>       |
| Patio                            | 4,65 m <sup>2</sup>        |
| Terraza                          | 24,40 m <sup>2</sup>       |
| <b>Superficies útil exterior</b> | <b>94,55 m<sup>2</sup></b> |

| Superficie construida |                             |
|-----------------------|-----------------------------|
| Planta baja           | 61,50 m <sup>2</sup>        |
| Planta Primera        | 41,16 m <sup>2</sup>        |
| <b>TOTAL</b>          | <b>102,66 m<sup>2</sup></b> |

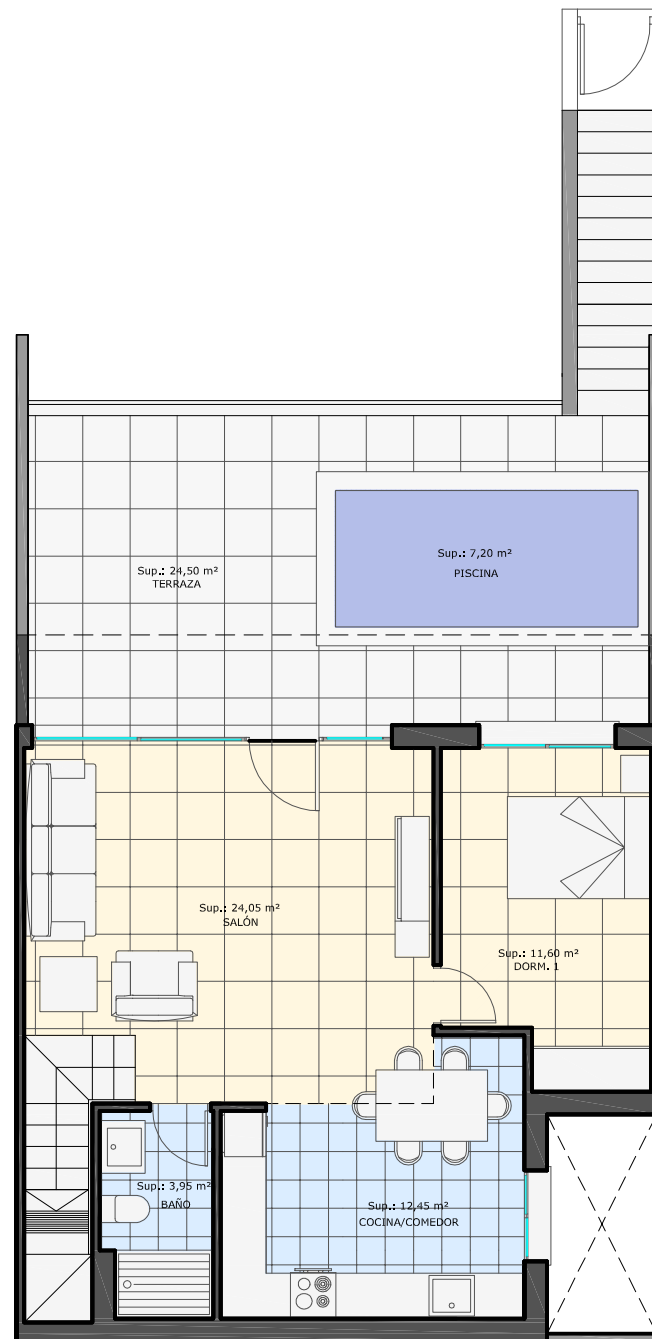


**PLANTA BAJA**

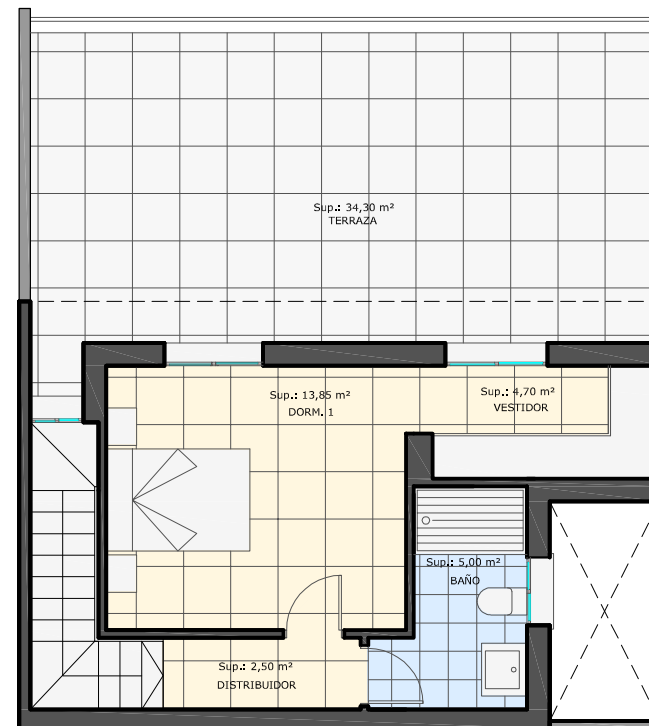

**PLANTA PRIMERA**


**ESQUEMA PLANTA PRIMERA**

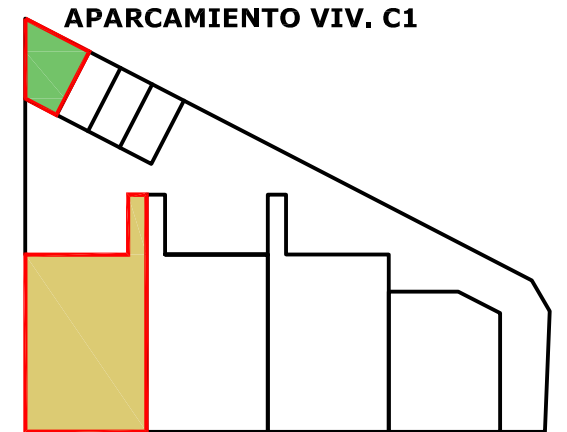


**VIVIENDA C1**

| Vivienda tipo C.1                |                             |
|----------------------------------|-----------------------------|
| <b>Planta Baja</b>               |                             |
| Salón-comedor                    | 24,05 m <sup>2</sup>        |
| Cocina                           | 12,45 m <sup>2</sup>        |
| Cuarto de baño 1                 | 3,95 m <sup>2</sup>         |
| Dormitorio 1                     | 11,60 m <sup>2</sup>        |
| <b>Planta Primera</b>            |                             |
| Distribuidor                     | 2,50 m <sup>2</sup>         |
| Dormitorio 2                     | 13,85 m <sup>2</sup>        |
| Vestidor                         | 4,70 m <sup>2</sup>         |
| Cuarto de baño 2                 | 5,00 m <sup>2</sup>         |
| <b>Superficies útil interior</b> | <b>78,10 m<sup>2</sup></b>  |
| Vivienda tipo A                  |                             |
| Terraza 1                        | 24,50 m <sup>2</sup>        |
| Piscina                          | 7,20 m <sup>2</sup>         |
| Terraza 2                        | 34,30 m <sup>2</sup>        |
| <b>Superficies útil exterior</b> | <b>66,00 m<sup>2</sup></b>  |
| Superficie construida            |                             |
| Planta baja                      | 66,11 m <sup>2</sup>        |
| Planta Primera                   | 39,28 m <sup>2</sup>        |
| <b>TOTAL</b>                     | <b>105,39 m<sup>2</sup></b> |



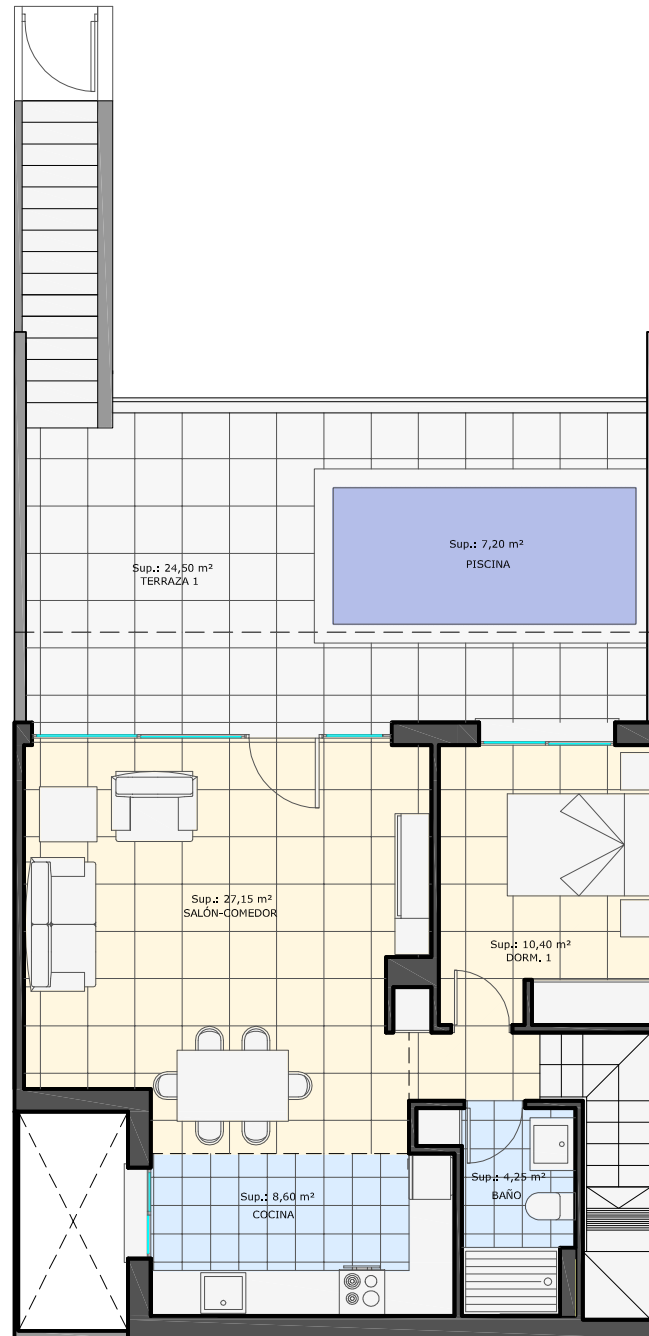


**PLANTA BAJA**

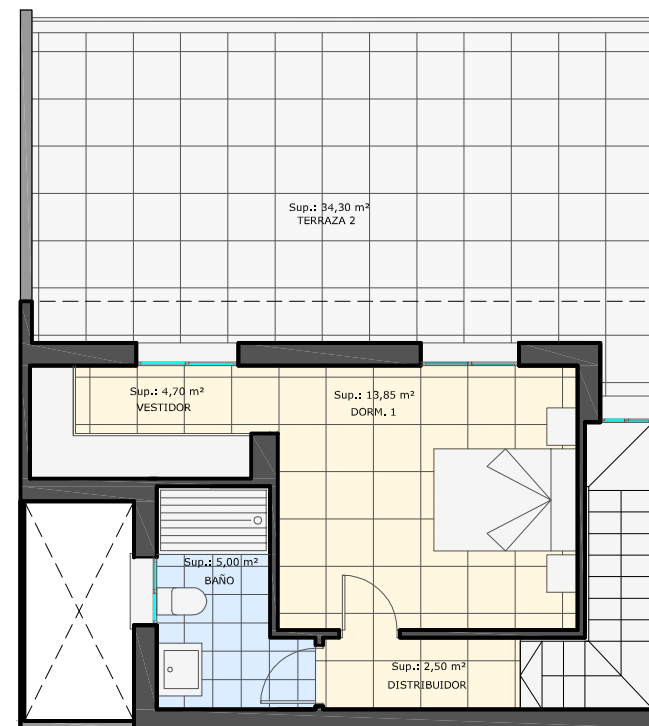

**PLANTA PRIMERA**

**ESQUEMA PLANTA PRIMERA**

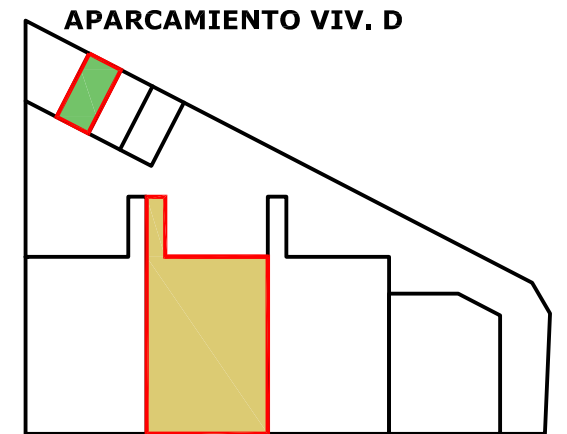


**VIVIENDA D**

| Vivienda tipo D                  |                             |
|----------------------------------|-----------------------------|
| <b>Planta Baja</b>               |                             |
| Salón-comedor                    | 27,15 m <sup>2</sup>        |
| Cocina                           | 8,60 m <sup>2</sup>         |
| Cuarto de baño 1                 | 4,25 m <sup>2</sup>         |
| Dormitorio 1                     | 10,40 m <sup>2</sup>        |
| <b>Planta Primera</b>            |                             |
| Distribuidor                     | 2,50 m <sup>2</sup>         |
| Dormitorio 2                     | 13,85 m <sup>2</sup>        |
| Vestidor                         | 4,70 m <sup>2</sup>         |
| Cuarto de baño 2                 | 5,00 m <sup>2</sup>         |
| <b>Superficies útil interior</b> | <b>76,45 m<sup>2</sup></b>  |
| <b>Vivienda tipo A</b>           |                             |
| Terraza 1                        | 24,50 m <sup>2</sup>        |
| Piscina                          | 7,20 m <sup>2</sup>         |
| Terraza 2                        | 34,30 m <sup>2</sup>        |
| <b>Superficies útil exterior</b> | <b>66,00 m<sup>2</sup></b>  |
| <b>Superficie construida</b>     |                             |
| Planta baja                      | 64,89 m <sup>2</sup>        |
| Planta Primera                   | 38,51 m <sup>2</sup>        |
| <b>TOTAL</b>                     | <b>103,40 m<sup>2</sup></b> |


**VIVIENDA TIPO C.2**  
ESCALA 1/100

# 7 VIVIENDAS ADOSADAS CON PISCINA

EN AVENIDA DE LA CONSTITUCIÓN Y EN CALLE CANALEJAS

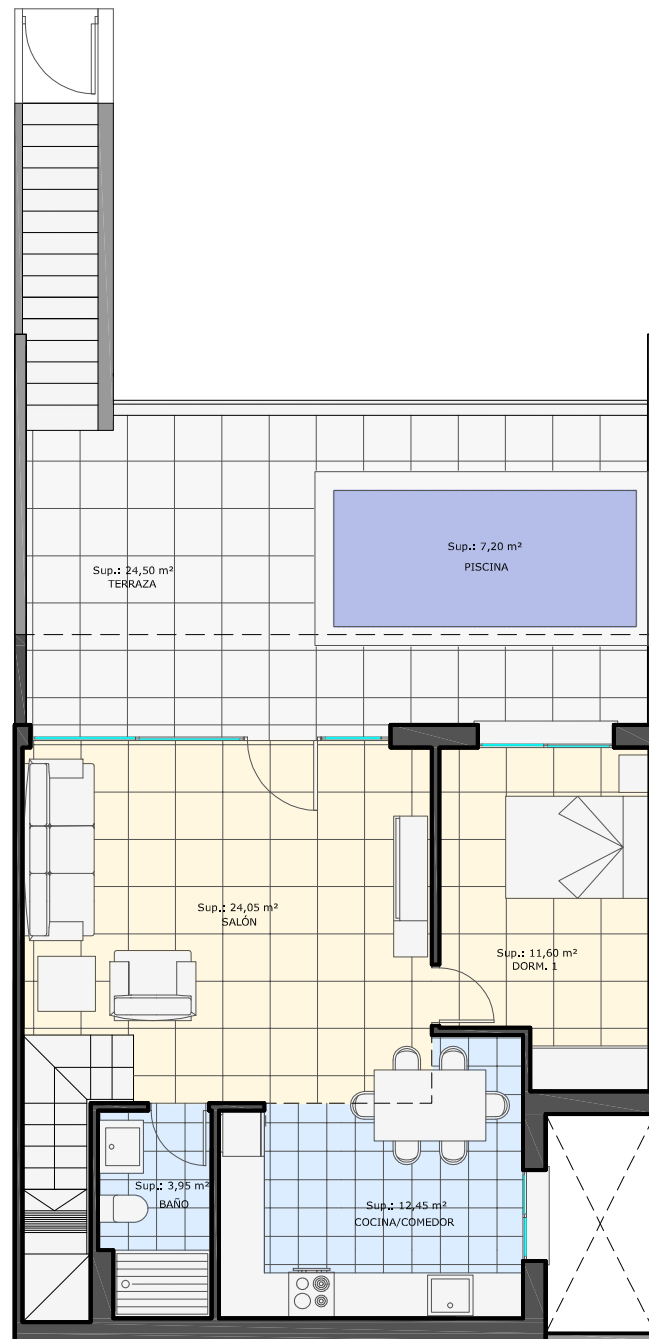


**PLANTA BAJA**

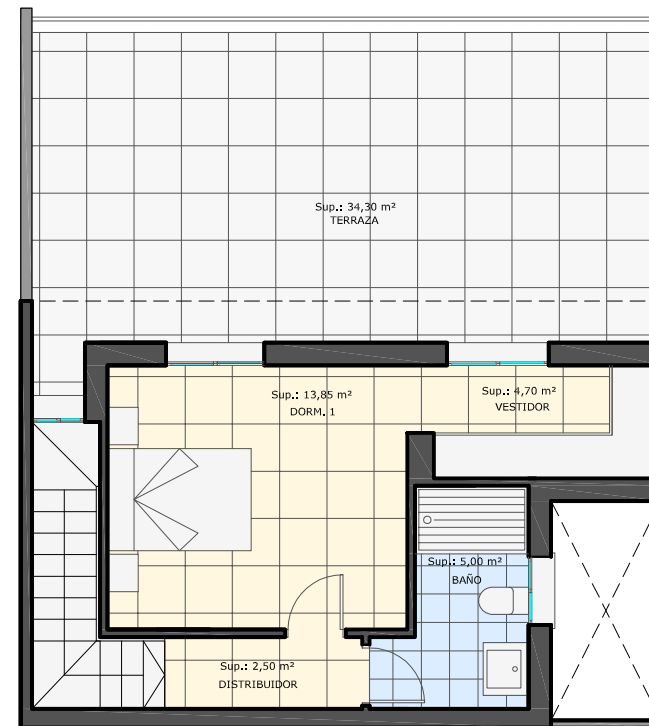

**PLANTA PRIMERA**

**ESQUEMA PLANTA PRIMERA**

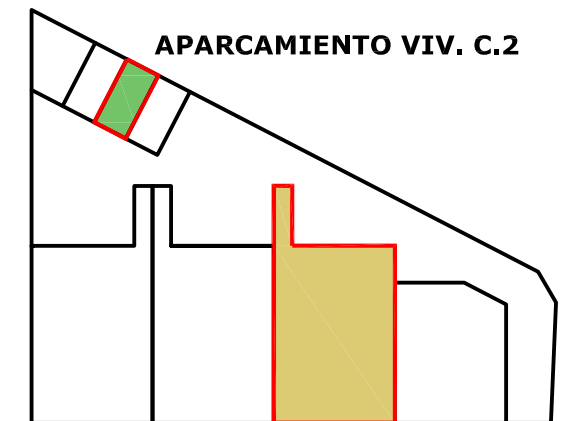

**VIVIENDA C.2**

| Vivienda tipo C.2                |                             |
|----------------------------------|-----------------------------|
| <b>Planta Baja</b>               |                             |
| Salón-comedor                    | 24,05 m <sup>2</sup>        |
| Cocina                           | 12,45 m <sup>2</sup>        |
| Cuarto de baño 1                 | 3,95 m <sup>2</sup>         |
| Dormitorio 1                     | 11,60 m <sup>2</sup>        |
| <b>Planta Primera</b>            |                             |
| Distribuidor                     | 2,50 m <sup>2</sup>         |
| Dormitorio 2                     | 13,85 m <sup>2</sup>        |
| Vestidor                         | 4,70 m <sup>2</sup>         |
| Cuarto de baño 2                 | 5,00 m <sup>2</sup>         |
| <b>Superficies útil interior</b> | <b>78,10 m<sup>2</sup></b>  |
| <b>Vivienda tipo A</b>           |                             |
| Terraza 1                        | 24,50 m <sup>2</sup>        |
| Piscina                          | 7,20 m <sup>2</sup>         |
| Terraza 2                        | 34,30 m <sup>2</sup>        |
| <b>Superficies útil exterior</b> | <b>66,00 m<sup>2</sup></b>  |
| <b>Superficie construida</b>     |                             |
| Planta baja                      | 65,20 m <sup>2</sup>        |
| Planta Primera                   | 38,91 m <sup>2</sup>        |
| <b>TOTAL</b>                     | <b>104,11 m<sup>2</sup></b> |