

ATENAS I



DIN A4 - Escala 1/150
0 1 2 3 4 5 10

Parcela 02

Parcela 01

C/Unión Musical de Dolores



C/Concejala Trinidad Saura

Parcela 03

Superficies

Parcela 01	212.00 m ²
Parcela 02	208.60 m ²
Parcela 03	206.40 m ²



Parcela 02

Parcela 01

C/Unión Musical de Dolores




C/Concejala Trinidad Saura

Parcela 03

Superficies

Parcela 01	212.00 m ²
Parcela 02	208.60 m ²
Parcela 03	206.40 m ²

ATENAS I

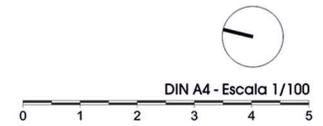

Superficie Parcela 01	212.00 m ²
Sup. Construida planta baja	91.30 m ²
Sup. Construida planta piso	45.50 m ²
Superficie Construida total	136.80 m ²
Superficie del Porche incluida 100%	




PLANTA BAJA

C/Unión Musical de Dolores

C/Concejala Trinidad Saura

ATENAS I

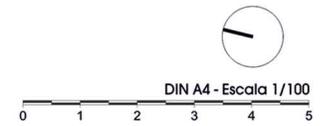

Superficie Parcela 01	212.00 m ²
Sup. Construida planta baja	91.30 m ²
Sup. Construida planta piso	45.50 m ²
Superficie Construida total	136.80 m²
Superficie del Porche incluida 100%	
Terraza Planta Piso	23.30 m ²




PLANTA PISO


C/Unión Musical de Dolores

C/Concejala Trinidad Saura

ATENAS I

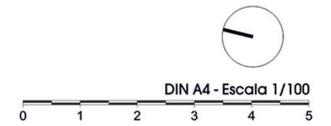


Superficie Parcela 01	212.00 m ²
Sup. Construida planta baja	91.30 m ²
Sup. Construida planta piso	45.50 m ²
Superficie Construida total	136.80 m ²
Superficie del Porche incluida 100%	

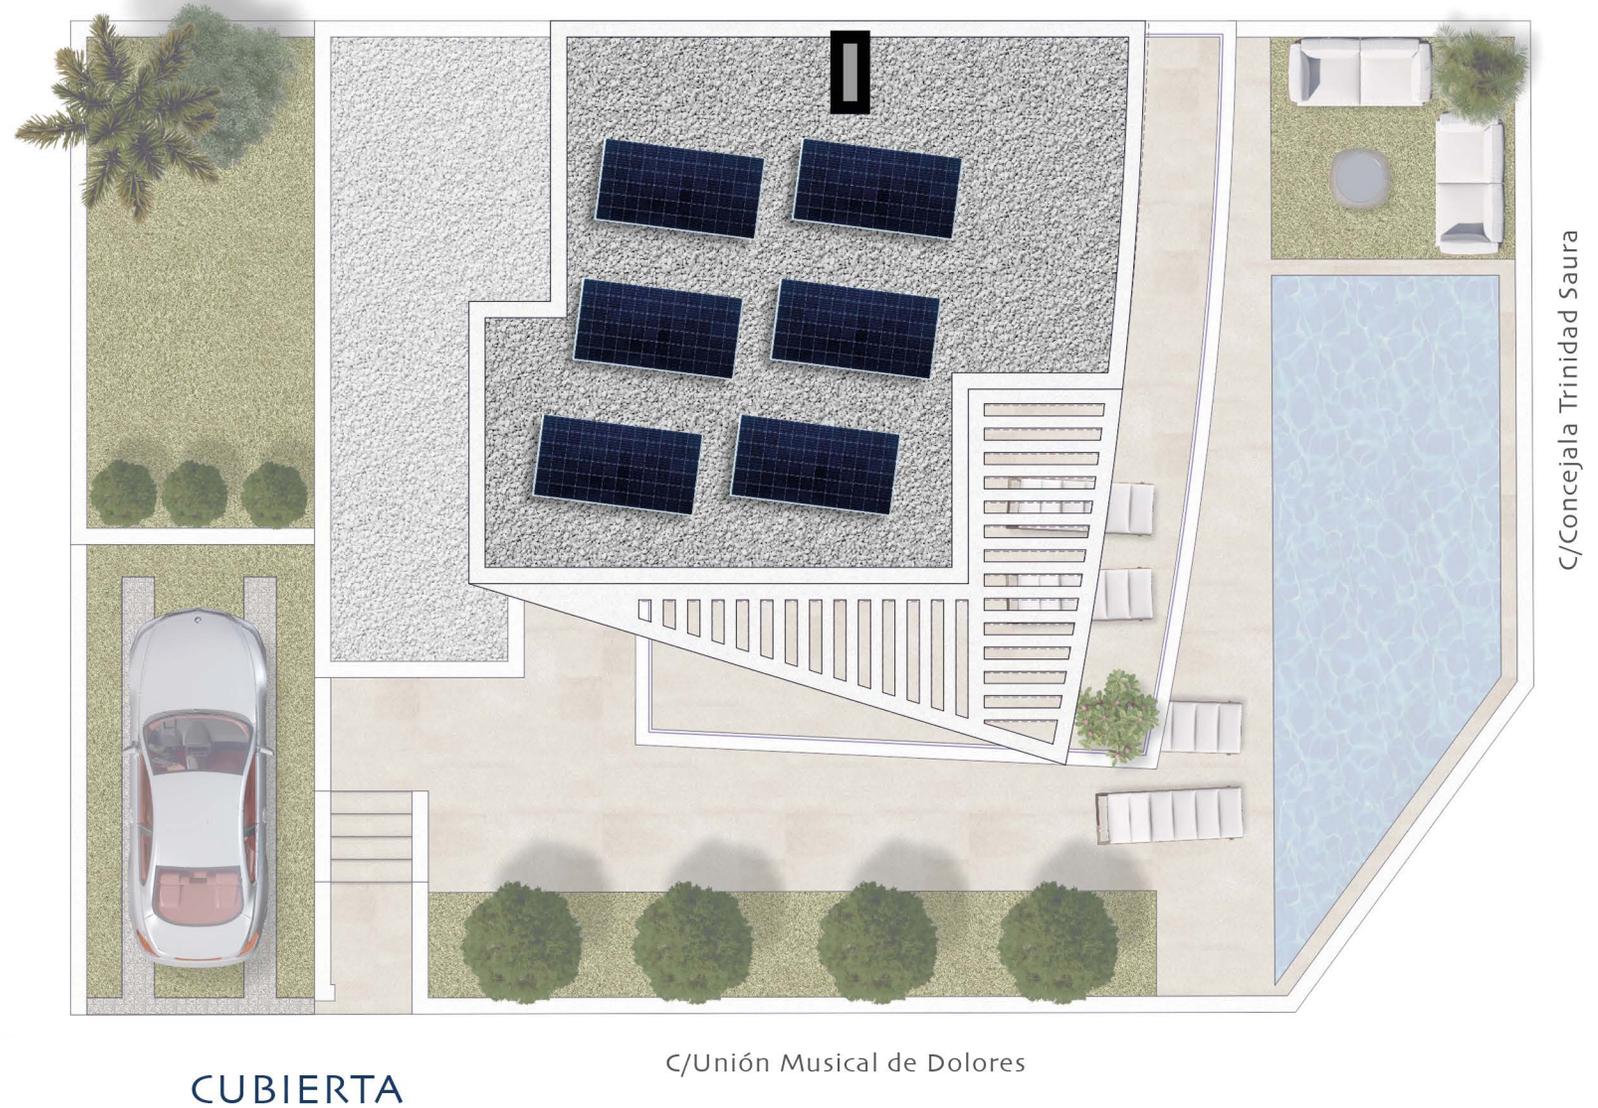

ATENAS I


Superficie Parcela 02	208.60 m ²
Sup. Construida planta baja	91.30 m ²
Sup. Construida planta piso	45.50 m ²
Superficie Construida total	136.80 m ²
Superficie del Porche incluida 100%	

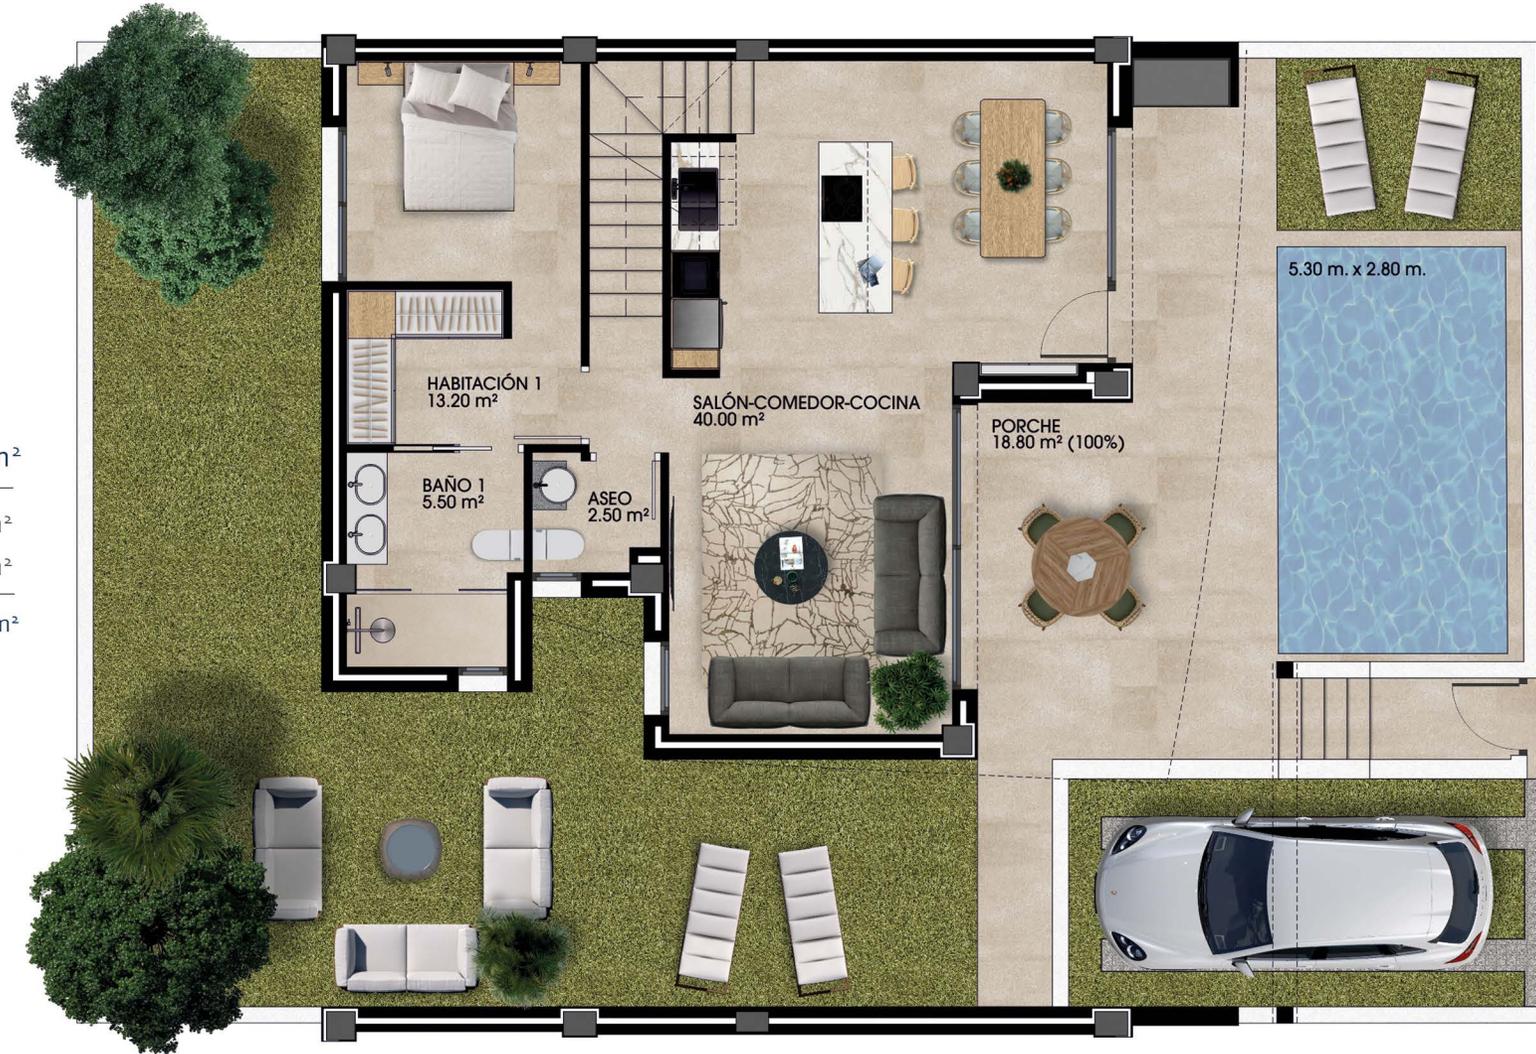

PLANTA BAJA

C/Concejala Trinidad Saura

ATENAS I

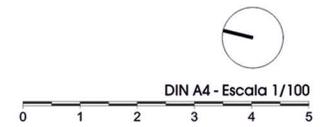

Superficie Parcela 02 208.60 m²

Sup. Construida planta baja 91.30 m²

Sup. Construida planta piso 45.50 m²

Superficie Construida total 136.80 m²

Superficie del Porche incluida 100%


Terraza Planta Piso 23.30 m²




PLANTA PISO

C/Concejala Trinidad Saura

ATENAS I

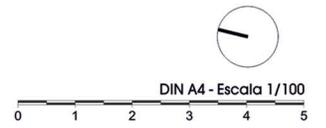


Superficie Parcela 02	208.60 m ²
Sup. Construida planta baja	91.30 m ²
Sup. Construida planta piso	45.50 m ²
Superficie Construida total	136.80 m ²
Superficie del Porche incluida 100%	

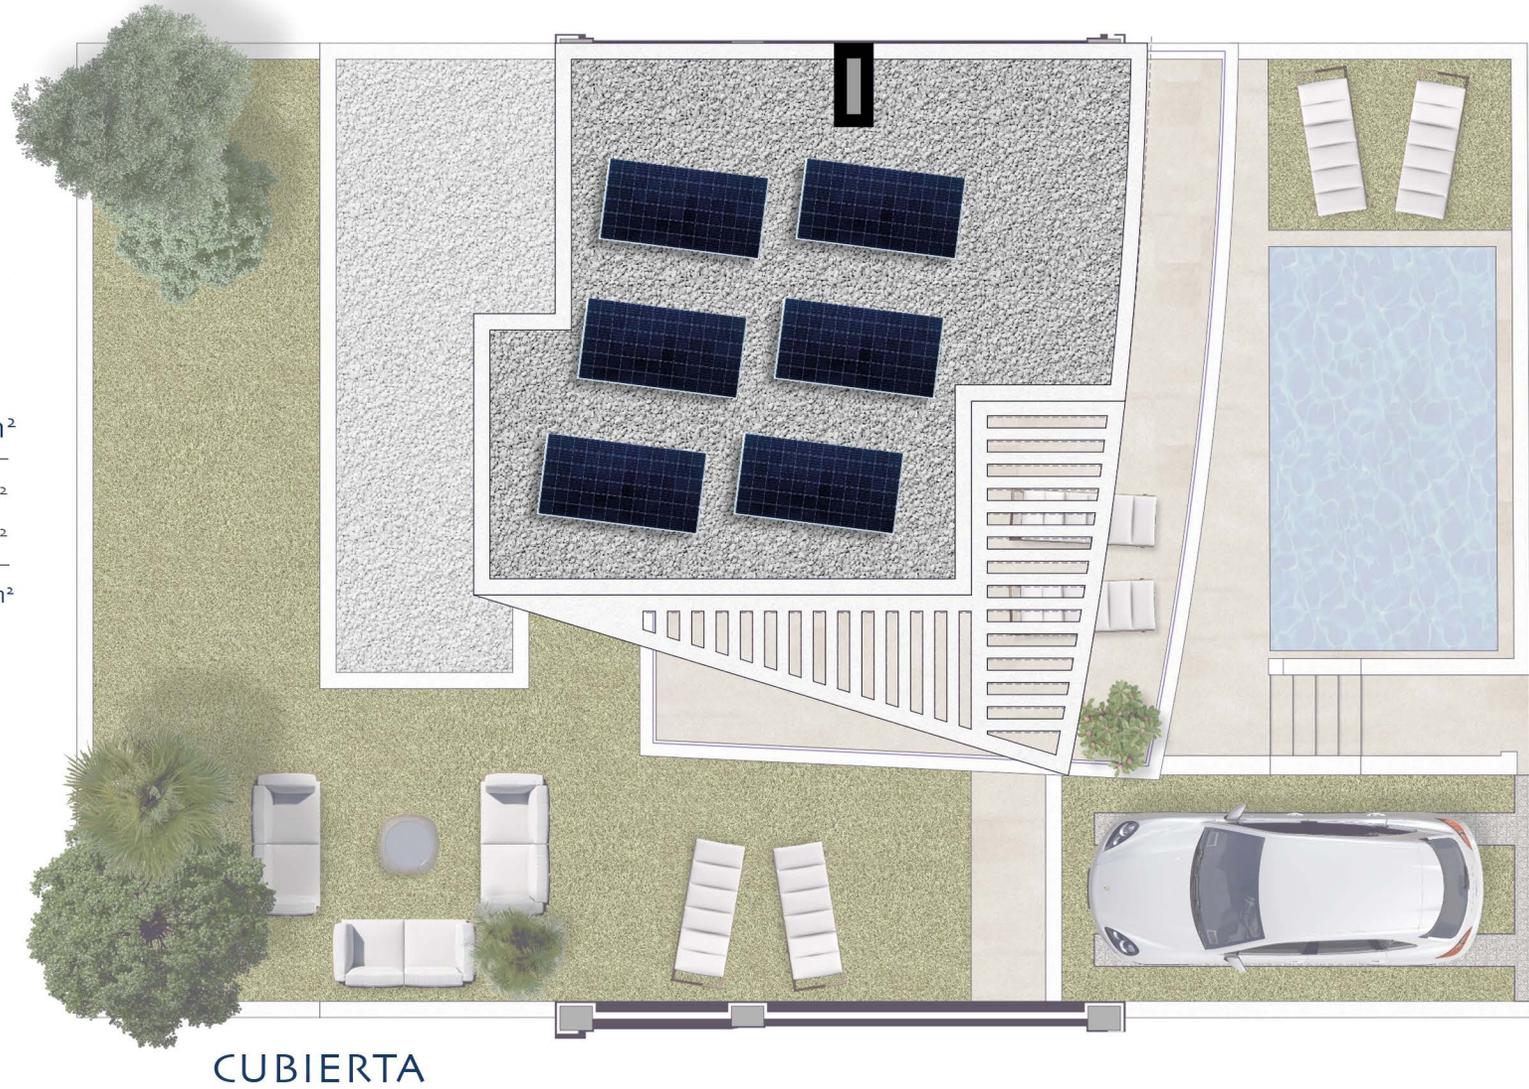


C/Concejala Trinidad Saura

ATENAS I

C/Practicante Manuel Mora

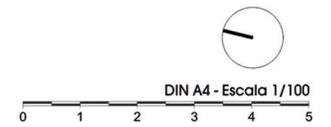

Superficie Parcela 03	206.40 m ²
Sup. Construida planta baja	91.30 m ²
Sup. Construida planta piso	45.50 m ²
Superficie Construida total	136.80 m ²
Superficie del Porche incluida 100%	

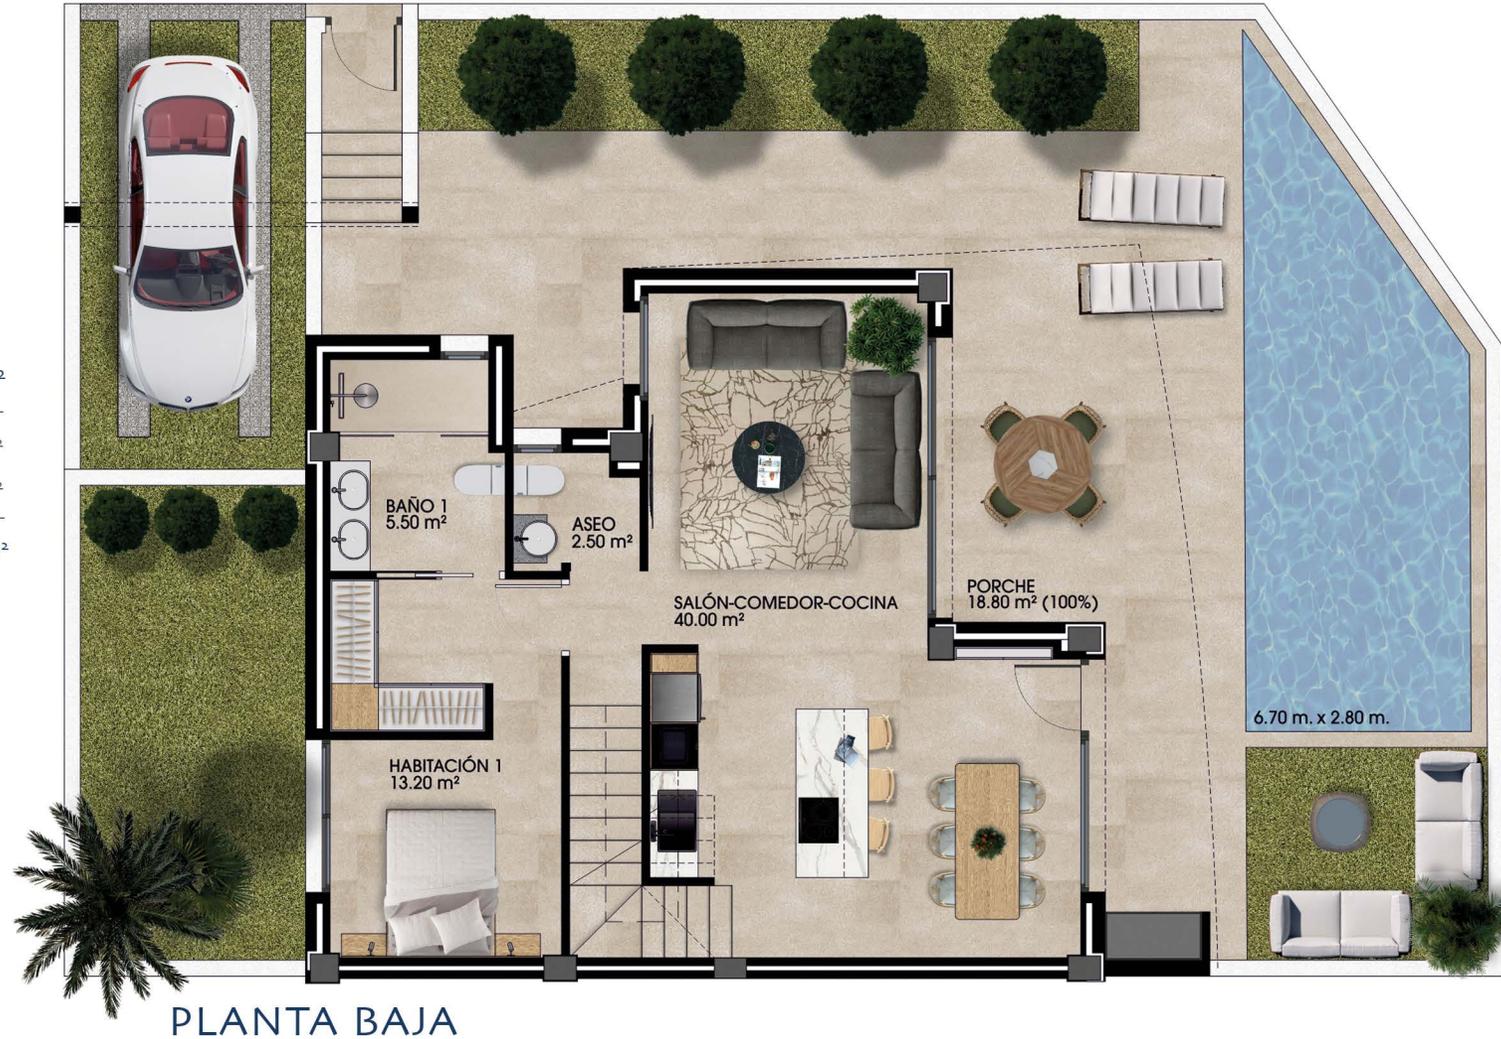

C/Concejala Trinidad Saura

ATENAS I

C/Practicante Manuel Mora

Superficie Parcela 03 206.40 m²

Sup. Construida planta baja 91.30 m²

Sup. Construida planta piso 45.50 m²

Superficie Construida total 136.80 m²

Superficie del Porche incluida 100%

Terraza Planta Piso 23.30 m²




C/Concejala Trinidad Saura

PLANTA BAJA

ATENAS I

C/Practicante Manuel Mora

Superficie Parcela 03	206.40 m ²
Sup. Construida planta baja	91.30 m ²
Sup. Construida planta piso	45.50 m ²
Superficie Construida total	136.80 m ²
Superficie del Porche incluida 100%	

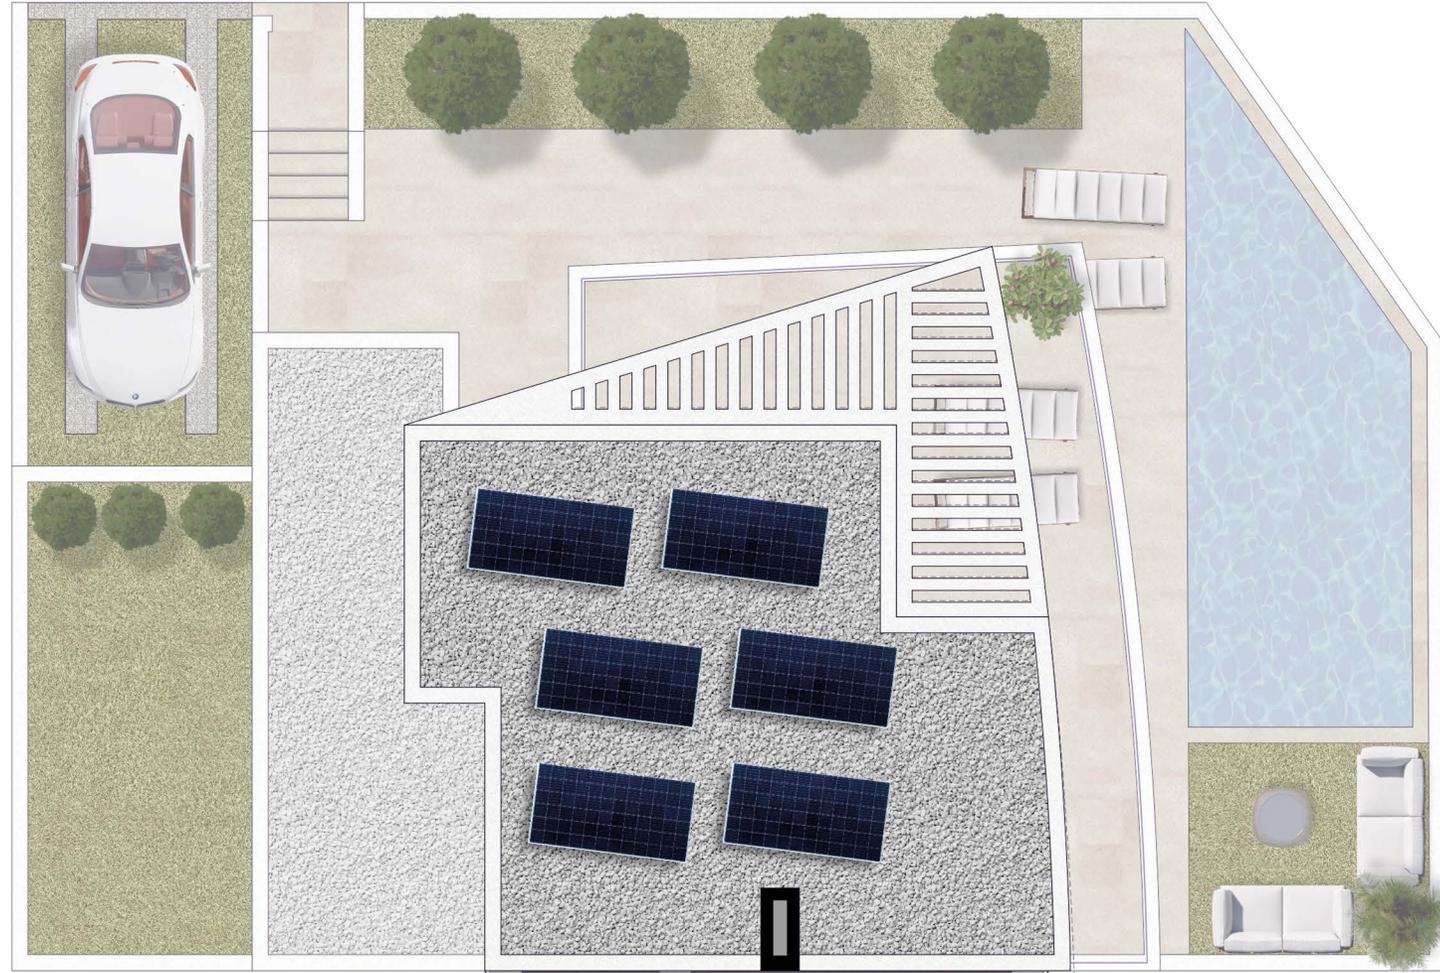

C/Concejala Trinidad Saura

CUBIERTA