

PLANTA BAJA




Planta Baja General

Superficies	Sup. Parcela Total	1.702,24 m ²
	Sup. Zonas Comunes	389,28 m ²
	Sup. Piscina Lámina de agua.....	75,72 m ²
	Sup. Parking (1 plaza por vivienda).....	182,44 m ²
	Sup. Jardines Viviendas.....	307,66 m ²

El contenido de los planos tiene valor meramente informativo y no vinculante.

PLANTA PRIMERA

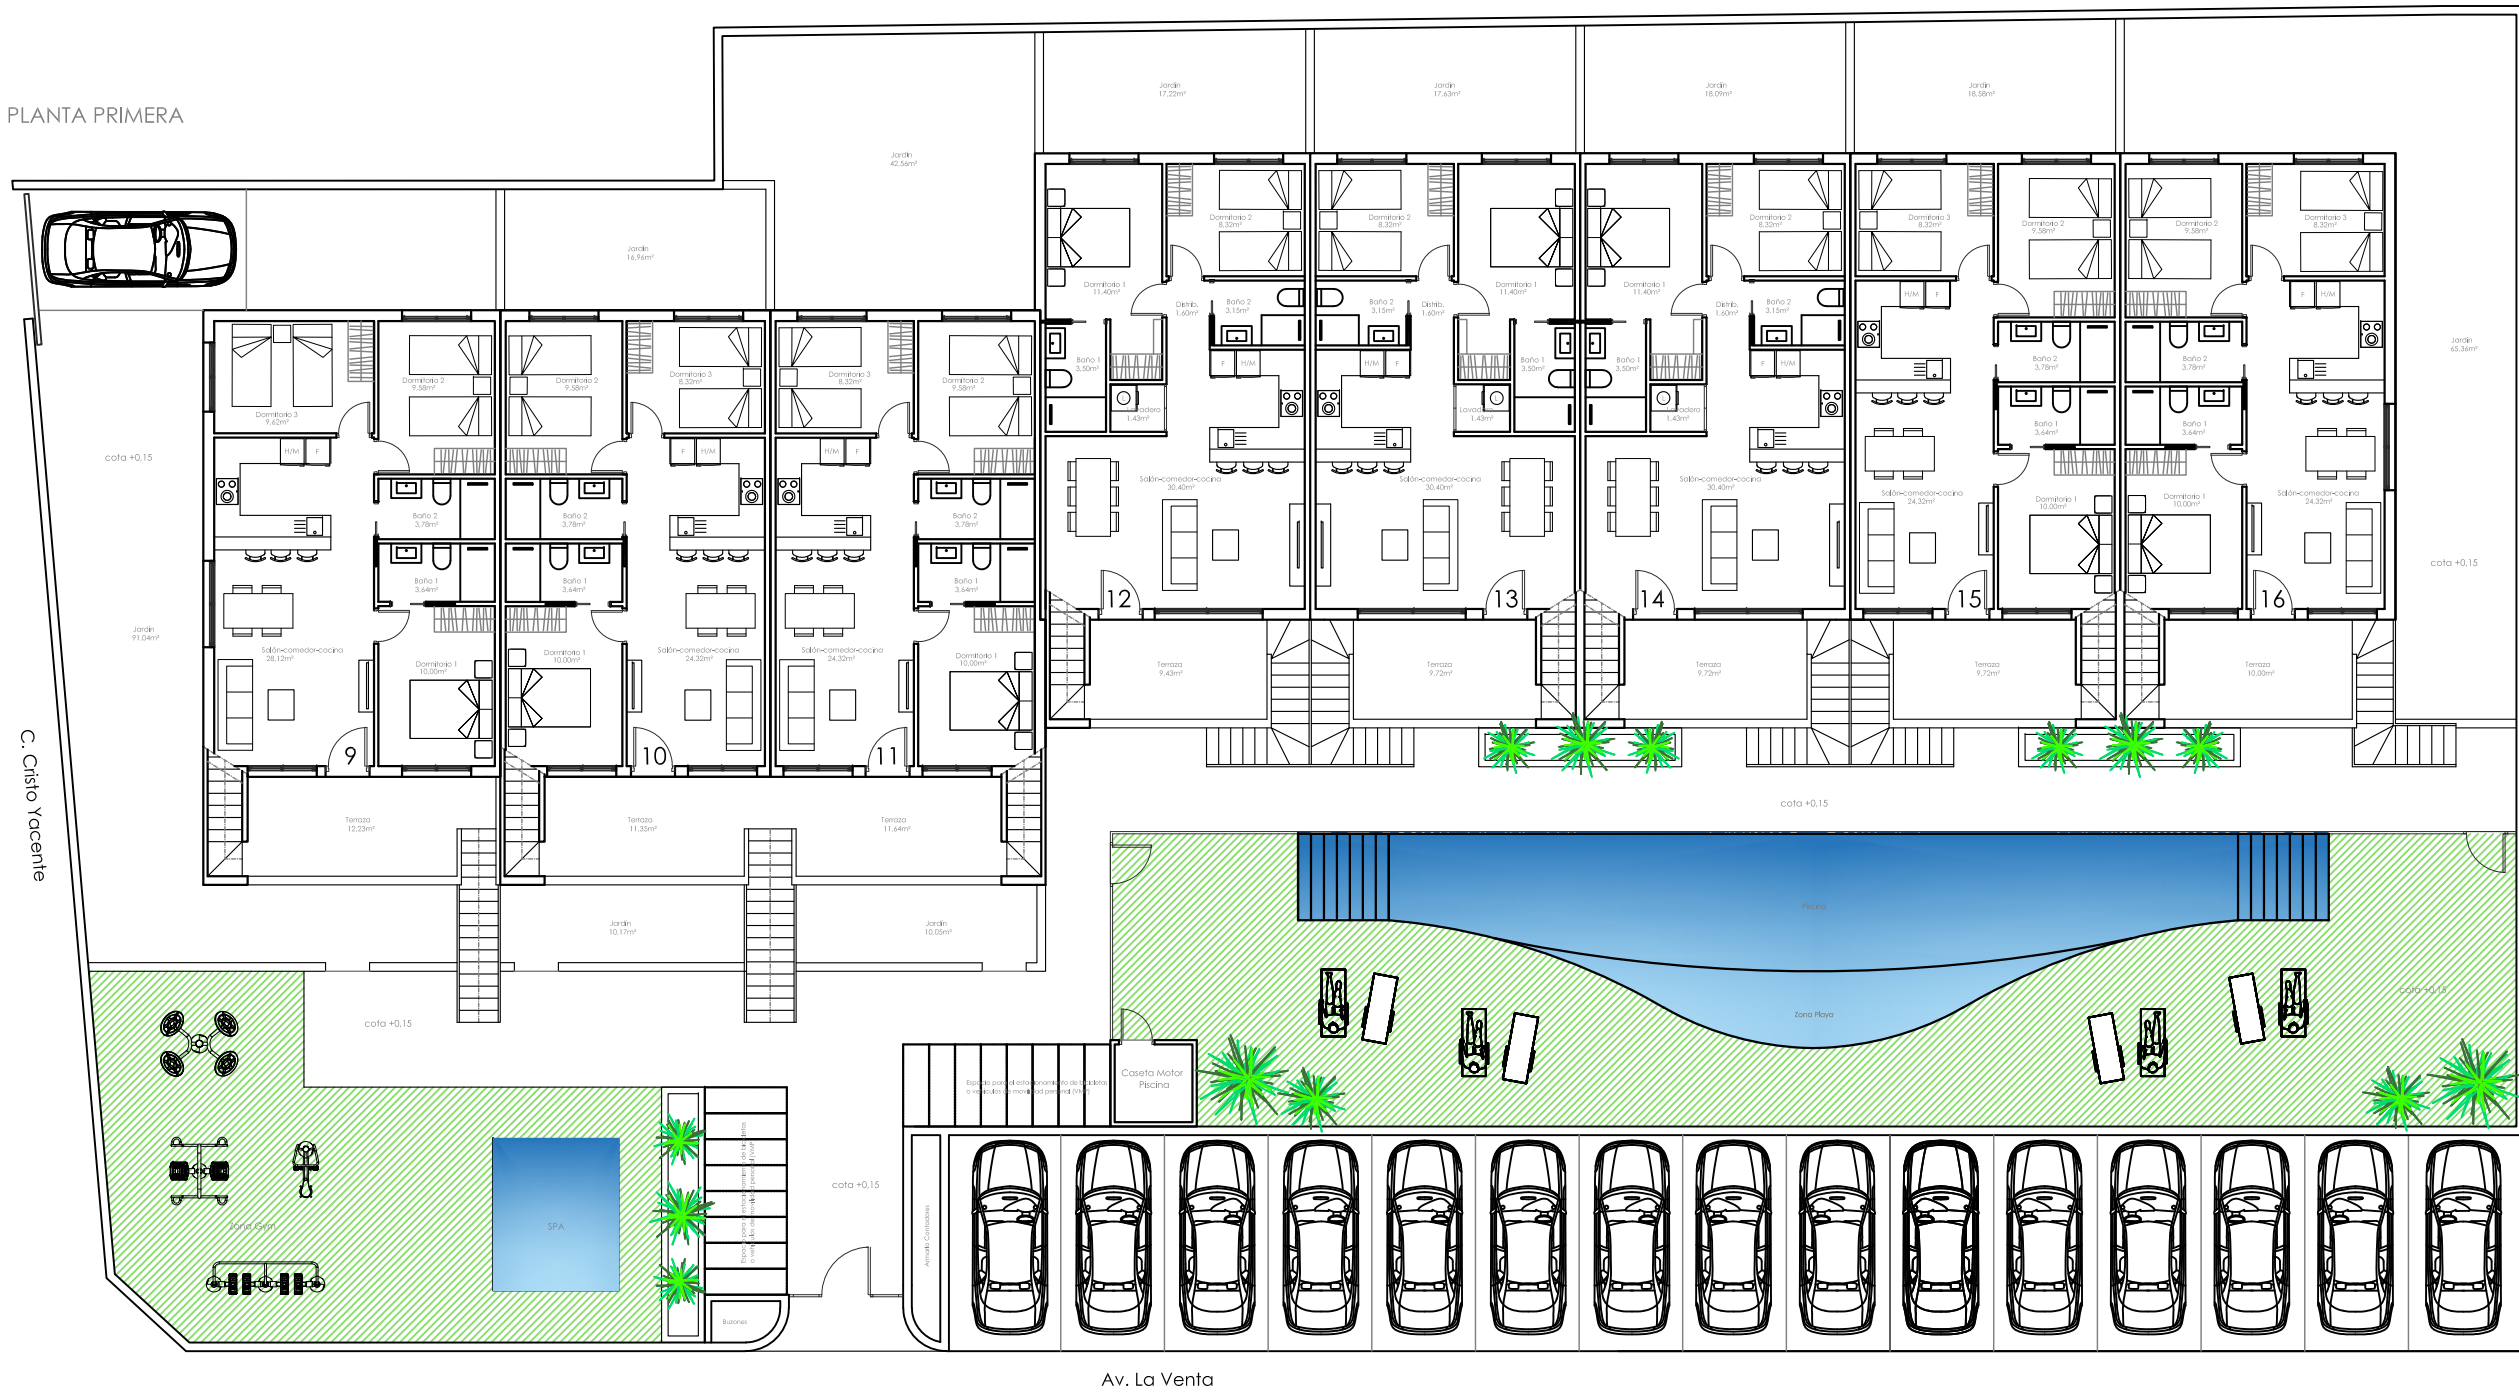


Planta Primera General

Superficies	Sup. Parcela Total	1.702,24 m ²
	Sup. Zonas Comunes	389,28 m ²
	Sup. Piscina Lámina de agua.....	75,72 m ²
	Sup. Parking (1 plaza por vivienda).....	182,44 m ²
	Sup. Jardines Viviendas.....	307,66 m ²

El contenido de los planos tiene valor meramente informativo y no vinculante.

PLANTA SOLÁRIUM

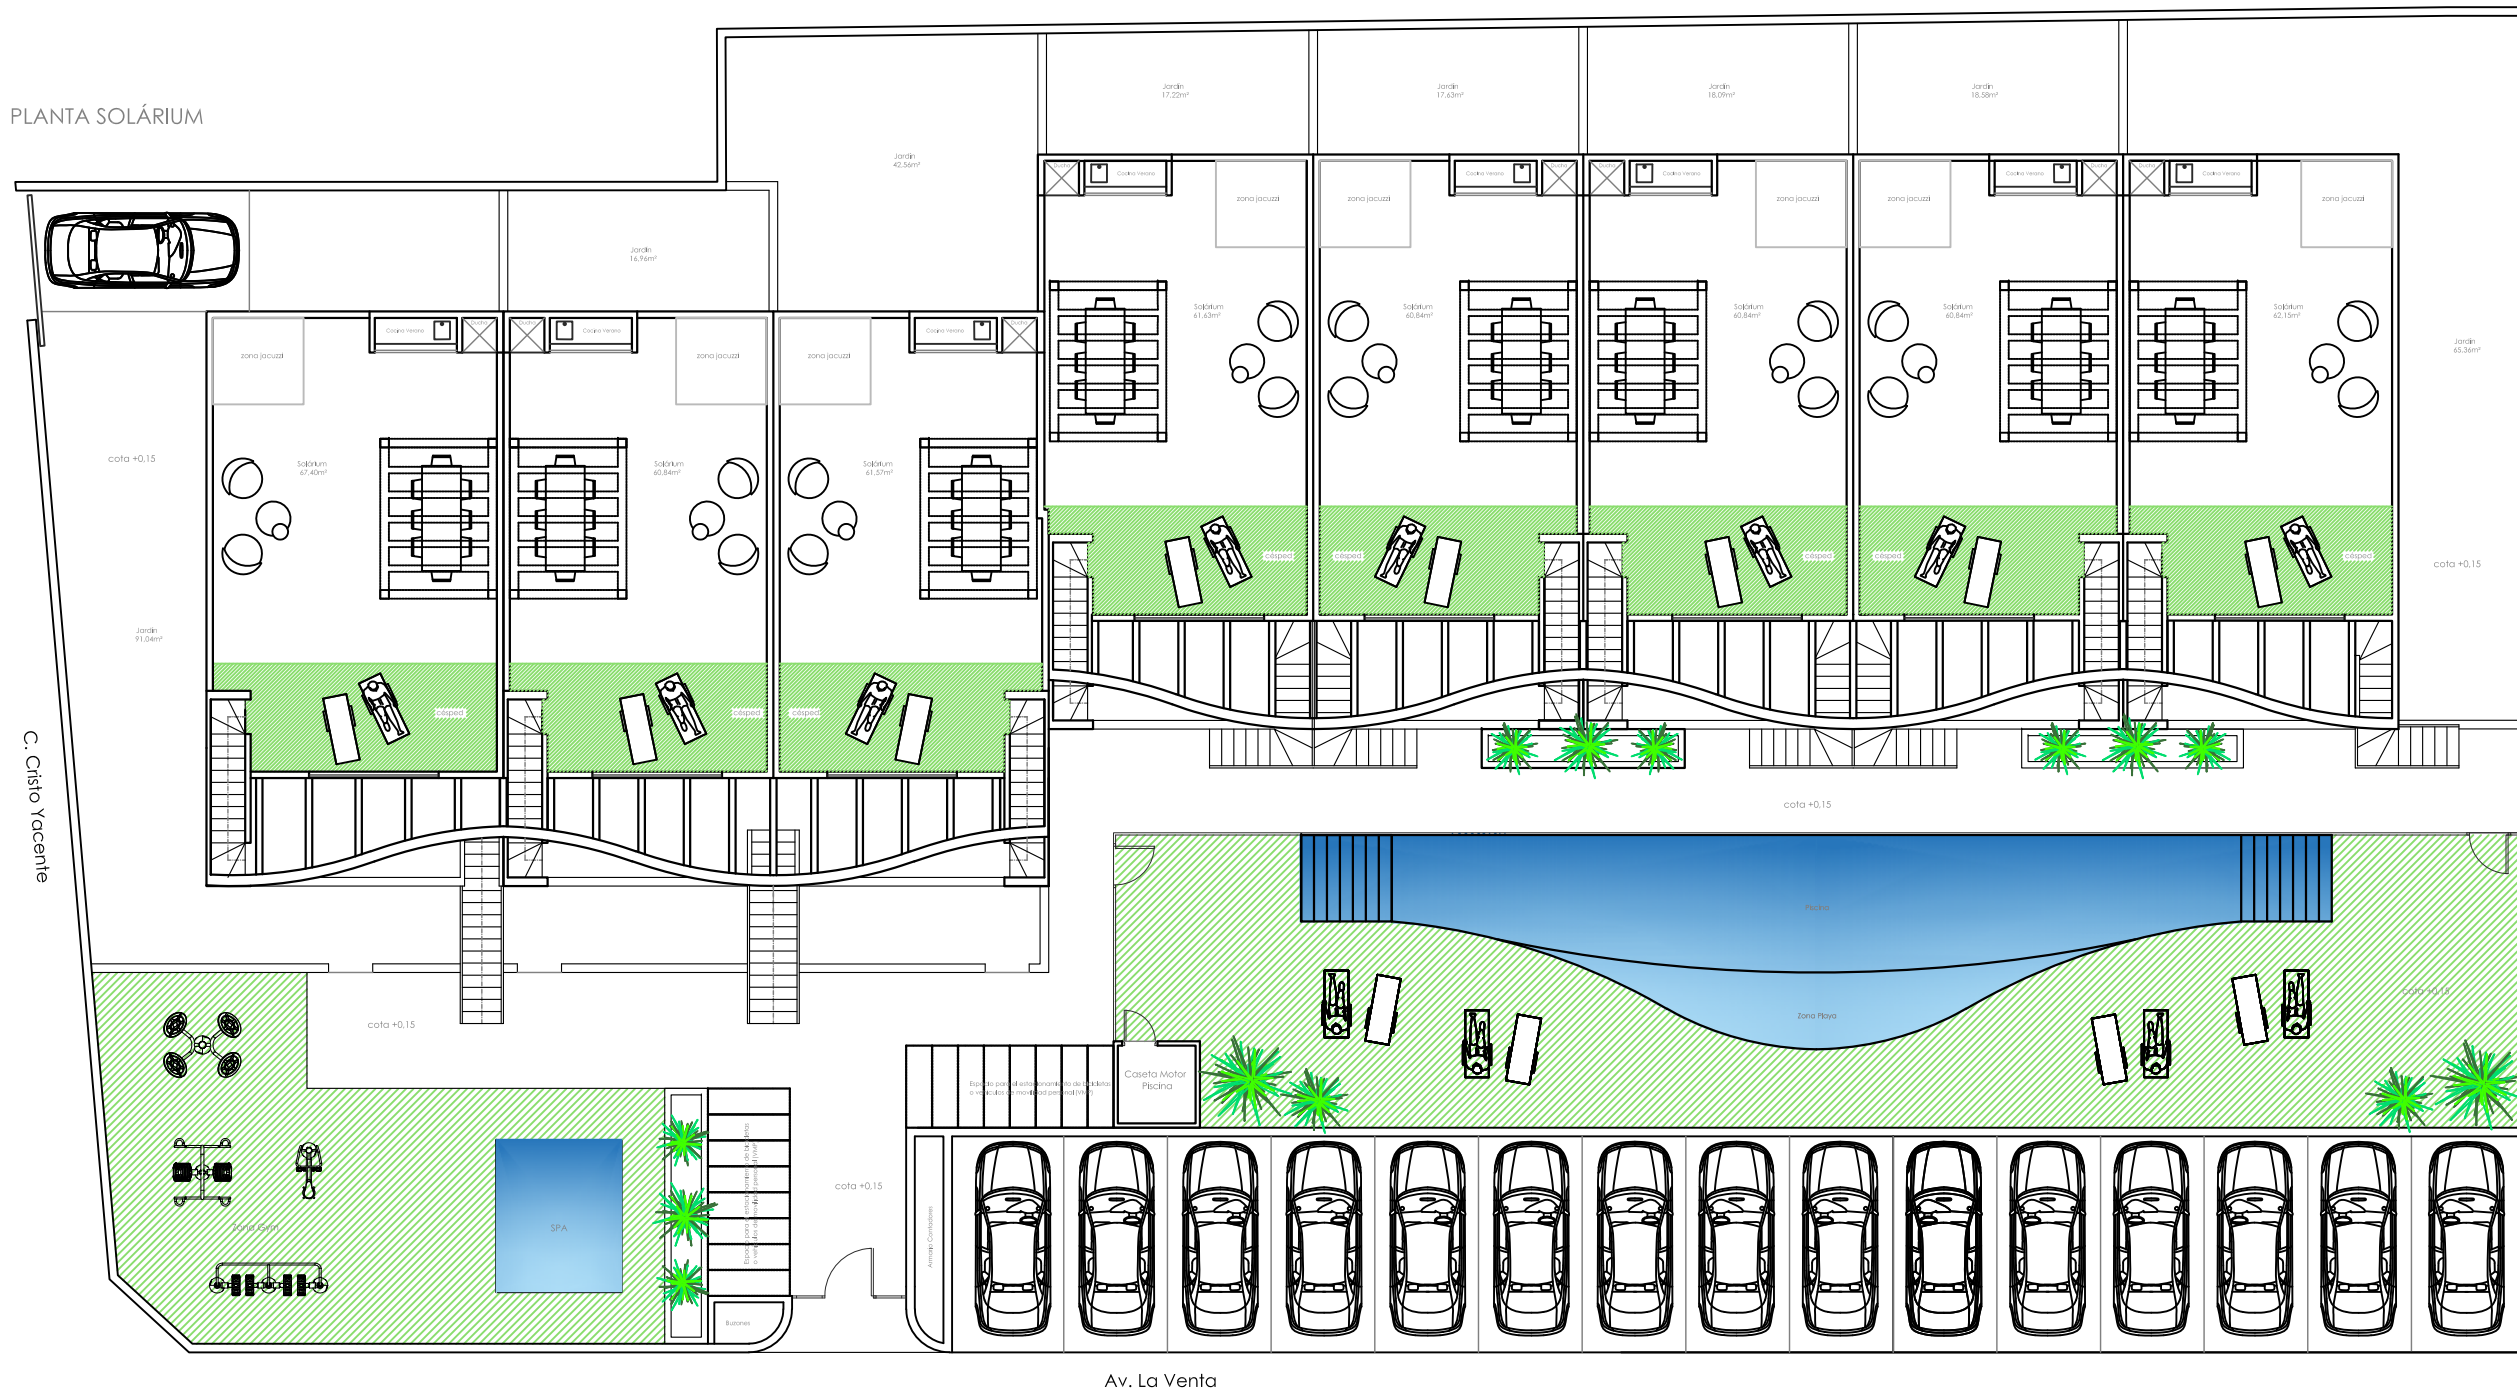

Planta Solárium General

Superficies	Sup. Parcela Total	1.702,24 m ²
	Sup. Zonas Comunes	389,28 m ²
	Sup. Piscina Lámina de agua.....	75,72 m ²
	Sup. Parking (1 plaza por vivienda).....	182,44 m ²
	Sup. Jardines Viviendas.....	307,66 m ²

El contenido de los planos tiene valor meramente informativo y no vinculante.