


AREA beach V "Lo Marabú"

EXCLUSIVE HOMES - PERSONALIZED ATTENTION

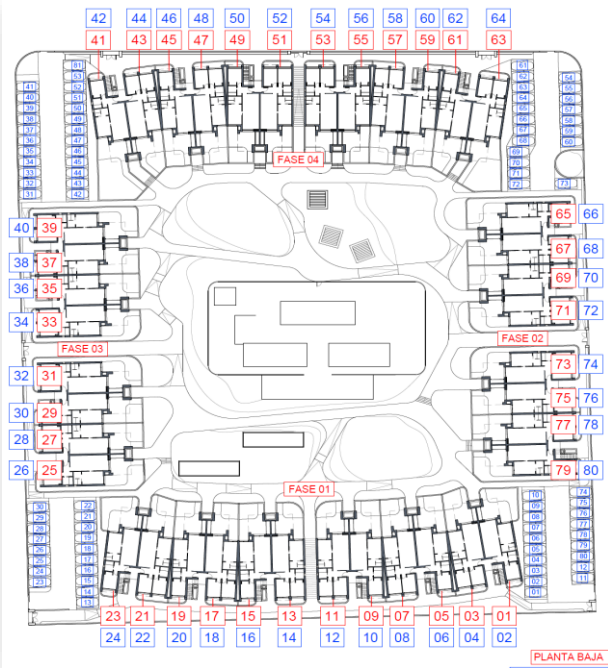


AREAbeach V Lo Marabú

| | Nº | V/R | AB | Tipo | Fase | Bloque | E o M | JARDÍN | SOLARIUM | Nº P.Parking | BAÑOS | HABITACIONES | PRECIO | TERRAZA | VIVIENDA | ENTREGA |
|----------------------------------|----|-----|-----|------|------|--------|-----------|-----------|-----------|--------------|-------|--------------|--------------|-----------|------------|---------|
| AREAbeach V lo Marabú Fase 1 y 2 | 1 | | ABV | PB | 1 | 1 | ESQ. | 26,90 m2. | | 1 | 2 | 2 | 279.000,00 € | 27,00 m2. | 73,75 m2. | ago.-26 |
| | 2 | | ABV | PA | 1 | 1 | ESQ. | | 66,70 m2. | 2 | 2 | 2 | 309.000,00 € | 12,19 m2. | 73,75 m2. | ago.-26 |
| | 3 | | ABV | PB | 1 | 1 | MED. | 20,30 m2. | | 3 | 2 | 3 | 294.000,00 € | 26,60 m2. | 85,96 m2. | ago.-26 |
| | 4 | | ABV | PA | 1 | 1 | MED. | | 78,10 m2. | 4 | 2 | 3 | 324.000,00 € | 12,19 m2. | 85,96 m2. | ago.-26 |
| | 5 | | ABV | PB | 1 | 1 | MED. | 15,60 m2. | | 5 | 2 | 2 | 269.000,00 € | 25,90 m2. | 73,75 m2. | ago.-26 |
| | 6 | | ABV | PA | 1 | 1 | MED. | | 66,70 m2. | 6 | 2 | 2 | 299.000,00 € | 12,19 m2. | 73,75 m2. | ago.-26 |
| | 7 | | ABV | PB | 1 | 1 | MED. | 18,80 m2. | | 7 | 2 | 3 | 296.000,00 € | 25,70 m2. | 85,96 m2. | ago.-26 |
| | 8 | | ABV | PA | 1 | 1 | MED. | | 78,10 m2. | 8 | 2 | 3 | 326.000,00 € | 12,19 m2. | 85,96 m2. | ago.-26 |
| | 9 | | ABV | PB | 1 | 1 | MED. | 15,60 m2. | | 9 | 2 | 2 | 276.000,00 € | 25,90 m2. | 73,75 m2. | ago.-26 |
| | 10 | | ABV | PA | 1 | 1 | MED. | | 66,70 m2. | 10 | 2 | 2 | 301.000,00 € | 12,19 m2. | 73,75 m2. | ago.-26 |
| | 11 | | ABV | PB | 1 | 1 | ESQ. | 17,50 m2. | | 11 | 2 | 3 | 304.000,00 € | 26,40 m2. | 85,96 m2. | ago.-26 |
| | 12 | | ABV | PA | 1 | 1 | ESQ. | | 78,10 m2. | 12 | 2 | 3 | 334.000,00 € | 12,19 m2. | 85,96 m2. | ago.-26 |
| | 13 | | ABV | PB | 1 | 2 | ESQ. | 17,60 m2. | | 13 | 2 | 3 | 304.000,00 € | 26,40 m2. | 85,96 m2. | ago.-26 |
| | 14 | | ABV | PA | 1 | 2 | ESQ. | | 78,10 m2. | 14 | 2 | 3 | 334.000,00 € | 12,19 m2. | 85,96 m2. | ago.-26 |
| | 15 | | ABV | PB | 1 | 2 | MED. | 15,60 m2. | | 15 | 2 | 2 | 276.000,00 € | 25,90 m2. | 73,75 m2. | ago.-26 |
| | 16 | | ABV | PA | 1 | 2 | MED. | | 66,70 m2. | 16 | 2 | 2 | 301.000,00 € | 12,19 m2. | 73,75 m2. | ago.-26 |
| | 17 | | ABV | PB | 1 | 2 | MED. | 18,00 m2. | | 17 | 2 | 3 | 296.000,00 € | 26,60 m2. | 85,96 m2. | ago.-26 |
| | 18 | | ABV | PA | 1 | 2 | MED. | | 78,10 m2. | 18 | 2 | 3 | 326.000,00 € | 12,19 m2. | 85,96 m2. | ago.-26 |
| | 19 | | ABV | PB | 1 | 2 | MED. | 15,60 m2. | | 19 | 2 | 2 | 269.000,00 € | 25,90 m2. | 73,75 m2. | ago.-26 |
| | 20 | | ABV | PA | 1 | 2 | MED. | | 66,70 m2. | 20 | 2 | 2 | 299.000,00 € | 12,19 m2. | 73,75 m2. | ago.-26 |
| 21 | | ABV | PB | 1 | 2 | MED. | 20,40 m2. | | 21 | 2 | 3 | 294.000,00 € | 26,60 m2. | 85,96 m2. | ago.-26 | |
| 22 | | ABV | PA | 1 | 2 | MED. | | 78,10 m2. | 22 | 2 | 3 | 324.000,00 € | 12,19 m2. | 85,96 m2. | ago.-26 | |
| 23 | | ABV | PB | 1 | 2 | ESQ. | 26,70 m2. | | 23 | 2 | 2 | 279.000,00 € | 27,10 m2. | 73,75 m2. | ago.-26 | |
| 24 | | ABV | PA | 1 | 2 | ESQ. | | 66,70 m2. | 24 | 2 | 2 | 309.000,00 € | 12,19 m2. | 73,75 m2. | ago.-26 | |
| 65 | | ABV | PB | 2 | 7 | ESQ. | 38,60 m2. | | 65 | 2 | 2 | 287.000,00 € | 27,30 m2. | 73,75 m2. | oct.-26 | |
| 66 | | ABV | PA | 2 | 7 | ESQ. | | 66,70 m2. | 66 | 2 | 2 | 322.000,00 € | 12,19 m2. | 73,75 m2. | oct.-26 | |
| 67 | | ABV | PB | 2 | 7 | MED. | 19,10 m2. | | 67 | 2 | 3 | 304.000,00 € | 26,20 m2. | 85,96 m2. | oct.-26 | |
| 68 | | ABV | PA | 2 | 7 | MED. | | 78,10 m2. | 68 | 2 | 3 | 339.000,00 € | 12,19 m2. | 85,96 m2. | oct.-26 | |
| 69 | | ABV | PB | 2 | 7 | MED. | 15,90 m2. | | 69 | 2 | 2 | 279.000,00 € | 26,20 m2. | 73,75 m2. | oct.-26 | |
| 70 | | ABV | PA | 2 | 7 | MED. | | 66,70 m2. | 70 | 2 | 2 | 314.000,00 € | 12,19 m2. | 73,75 m2. | oct.-26 | |
| 71 | R | ABV | PB | 2 | 7 | ESQ. | 40,30 m2. | | 71 | 2 | 3 | 314.000,00 € | 27,10 m2. | 85,96 m2. | oct.-26 | |
| 72 | | ABV | PA | 2 | 7 | ESQ. | | 78,10 m2. | 72 | 2 | 3 | 349.000,00 € | 12,19 m2. | 85,96 m2. | oct.-26 | |
| 73 | V | ABV | PB | 2 | 8 | ESQ. | | | | | | VENDDA | | | | |
| 74 | R | ABV | PA | 2 | 8 | ESQ. | | 78,10 m2. | 74 | 2 | 3 | 349.000,00 € | 12,19 m2. | 85,96 m2. | SHOW HOUSE | |
| 75 | P | ABV | PB | 2 | 8 | MED. | 16,00 m2. | | 75 | 2 | 2 | 278.000,00 € | 26,50 m2. | 73,75 m2. | SHOW HOUSE | |
| 76 | P | ABV | PA | 2 | 8 | MED. | | 66,70 m2. | 76 | 2 | 2 | 313.000,00 € | 12,19 m2. | 73,75 m2. | SHOW HOUSE | |
| 77 | | ABV | PB | 2 | 8 | MED. | 19,10 m2. | | 77 | 2 | 3 | 303.000,00 € | 26,20 m2. | 85,96 m2. | oct.-26 | |
| 78 | | ABV | PA | 2 | 8 | MED. | | 78,10 m2. | 78 | 2 | 3 | 338.000,00 € | 12,19 m2. | 85,96 m2. | oct.-26 | |
| 79 | | ABV | PB | 2 | 8 | ESQ. | 37,50 m2. | | 79 | 2 | 2 | 285.000,00 € | 27,30 m2. | 73,75 m2. | oct.-26 | |
| 80 | | ABV | PA | 2 | 8 | ESQ. | | 66,70 m2. | 80 | 2 | 2 | 320.000,00 € | 12,19 m2. | 73,75 m2. | oct.-26 | |

* La presente disponibilidad anula todas las anteriores. / * This availability invalidates all previous.
* V=VENDDA / R=RESERVADA / P=PILOTO

AREA beach V "lo Marabú"

EXCLUSIVE HOMES - PERSONALIZED ATTENTION

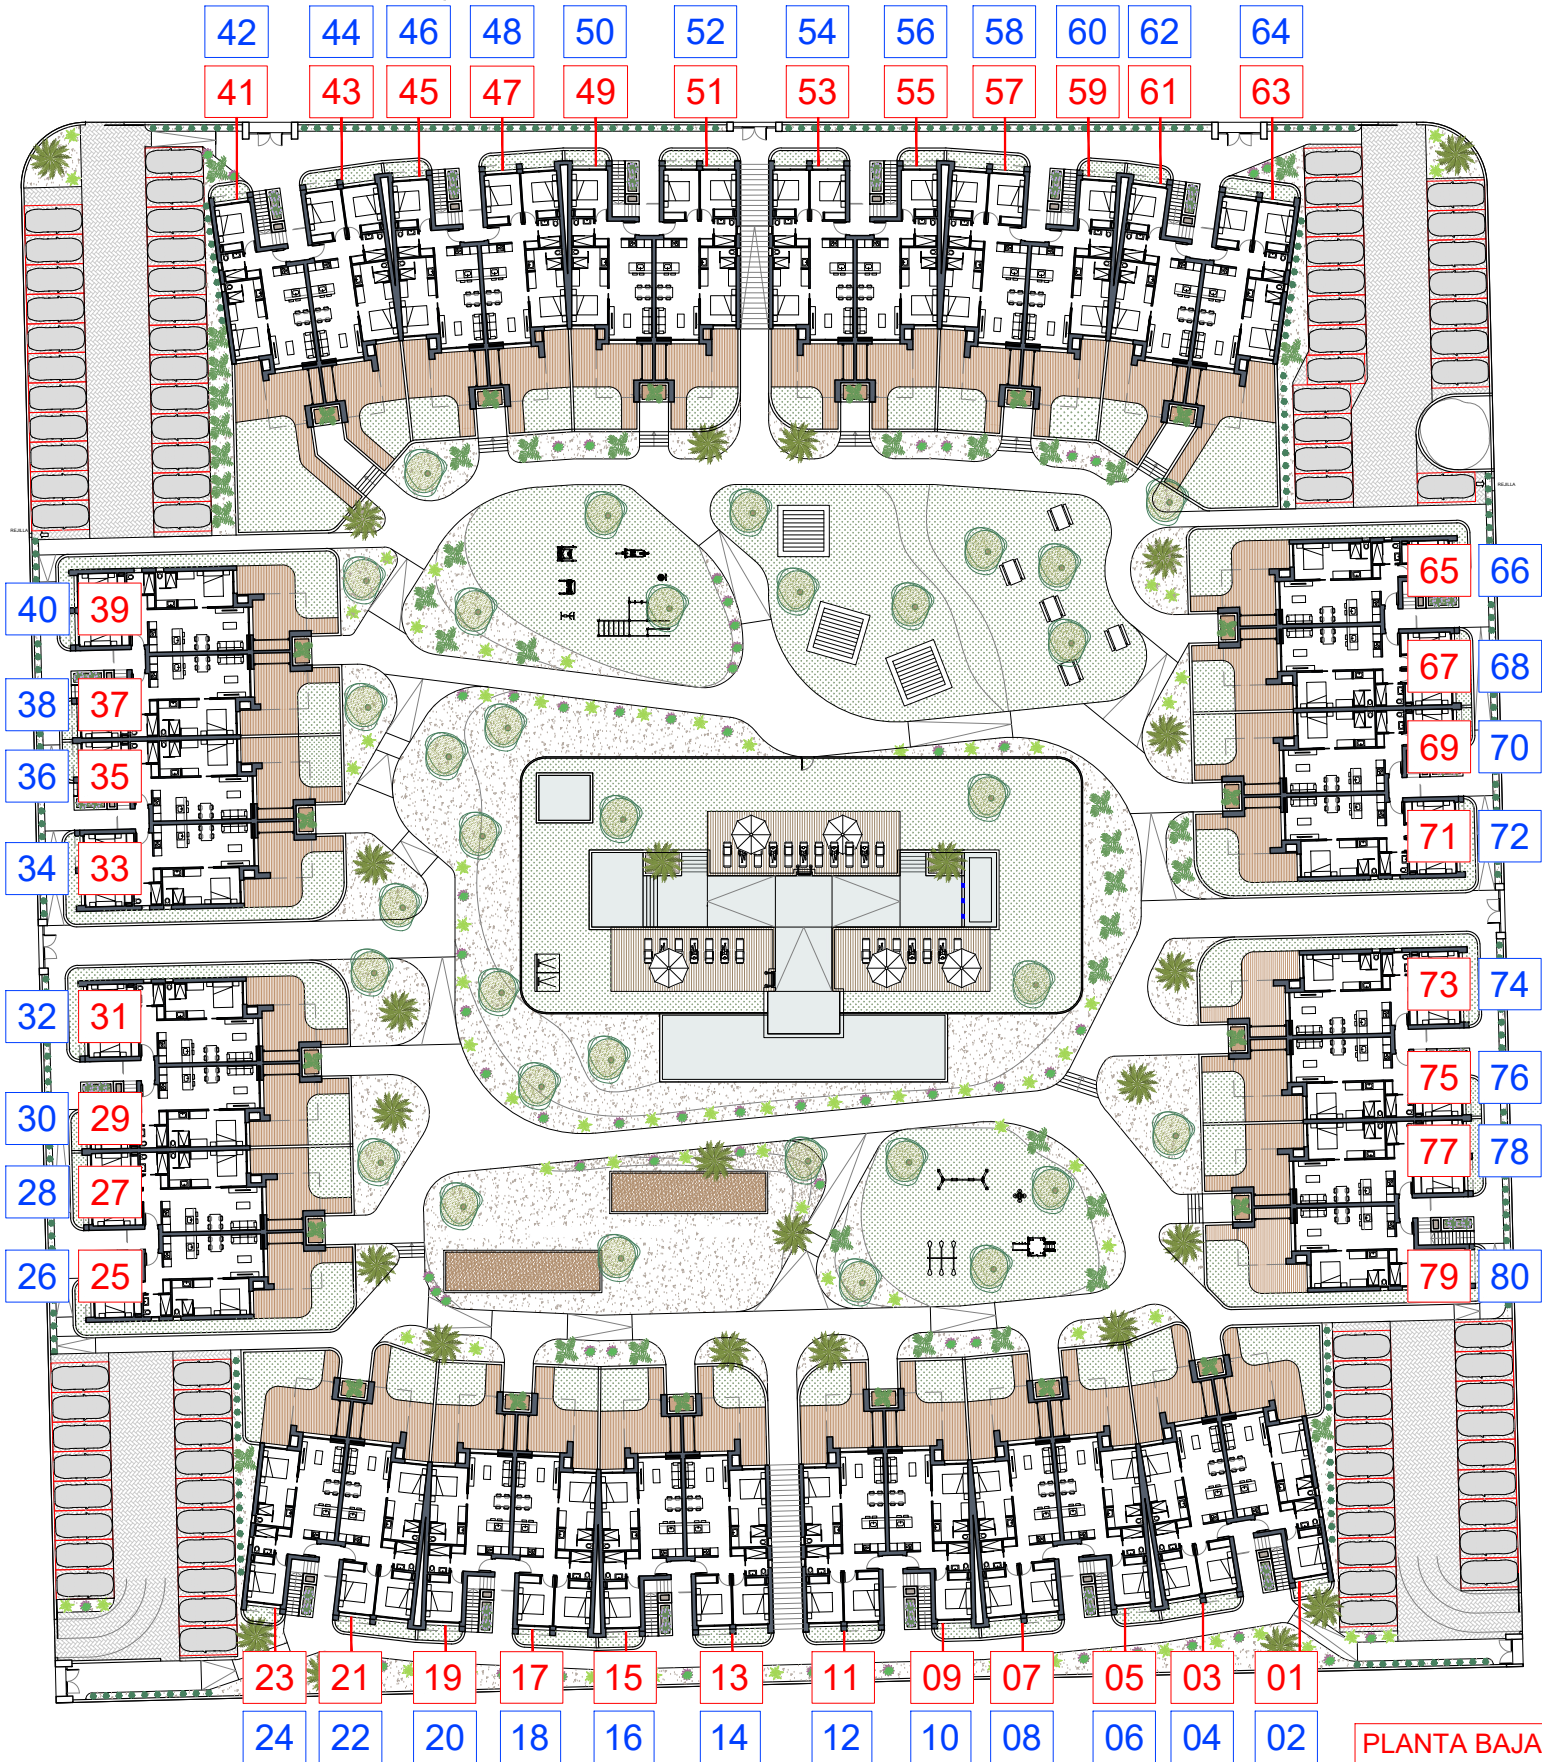

PLANTA BAJA

PLANTA PRIMERA