

MODELO **VILLA "ALTAIR"** ESTILO **CONTEMPORANEO** CALIDAD **SUPERIOR**

OBSERVACIONES
SUELO RADIANTE POR AGUA EN TODA LA VIVIENDA.

274 EF



PORTON ALUMINO
CARPINTERIA ALUMINO

SUPERFICIES CONSTRUIDAS EN PLANTA ALTA

NUMERO PLANO **69519**
FECHA 24-02-23

CLIENTE GARSIVA S.L.U.
PARCELA 24-L LA CUMBRE DEL SOL



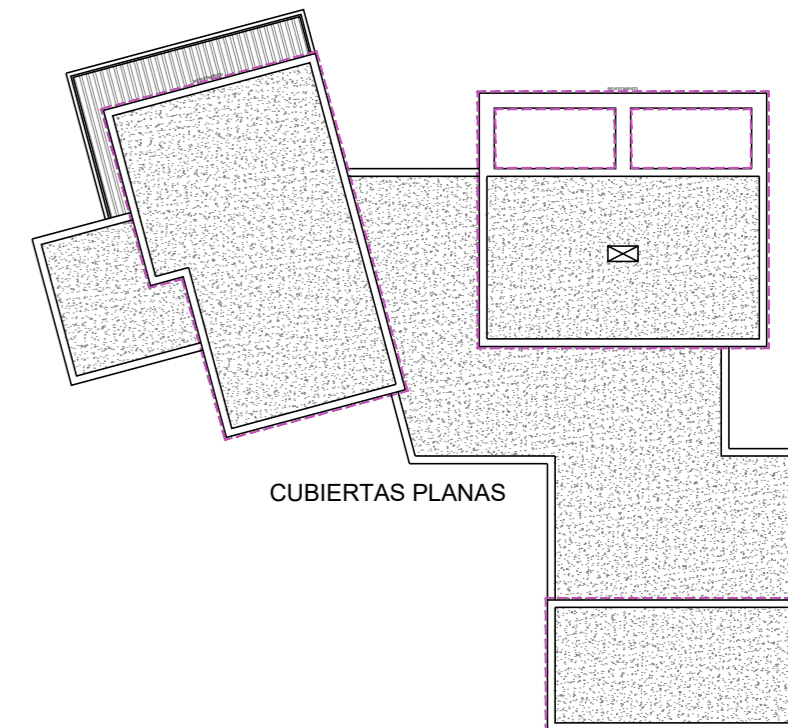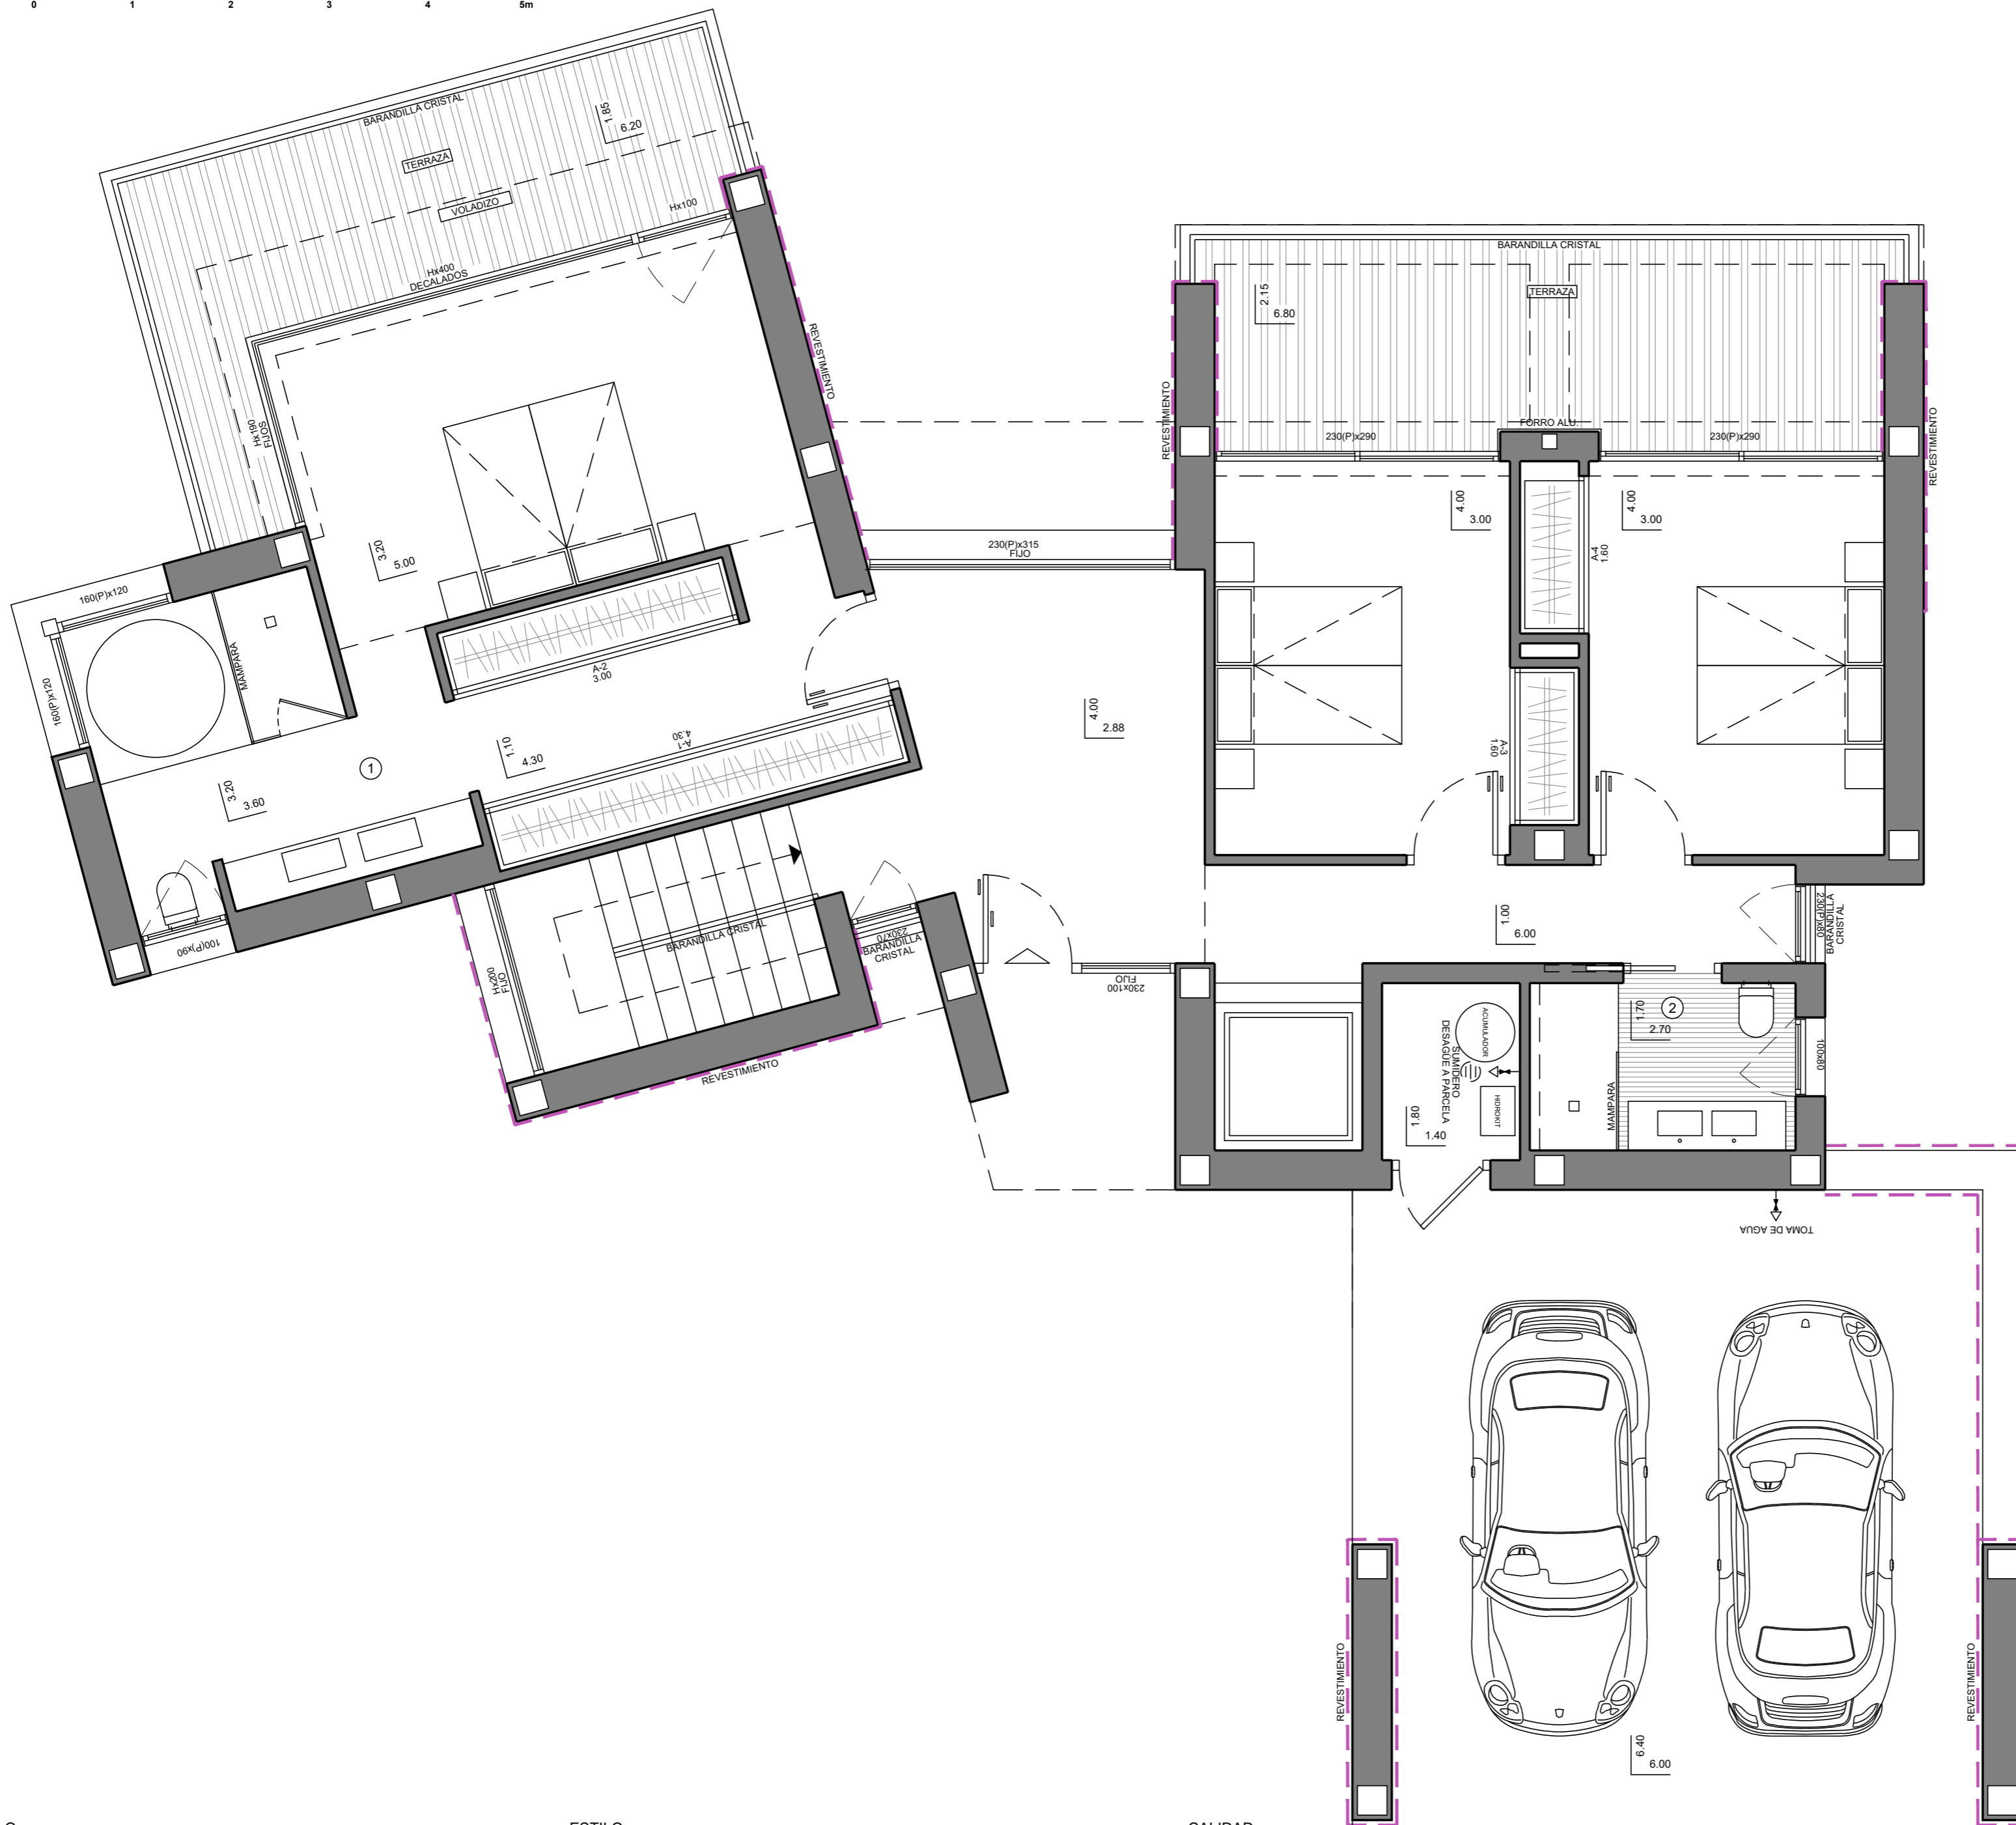

MODELO ESTILO CALIDAD
VILLA "ARAL" CONTEMPORANEO SUPERIOR





OBSERVACIONES
 SUELO RADIANTE POR AGUA EN TODA LA VIVIENDA.


PORTON ALUMINIO
 CARPINTERIA ALUMINIO
 274 EF

SUPERFICIES CONSTRUIDAS
 VIVIENDA 222.80 m²
 PORCHES 4.00 m²
 VOLADIZOS 46.10 m²
 TERRAZA 30.20 m²
 GARAJE ABIERTO 48.75 m²

NUMERO PLANO 69978
 FECHA 15-05-23

CLIENTE GARSIVA, S.L.U.
 PARCELA 25-L
 LA CUMBRE DEL SOL

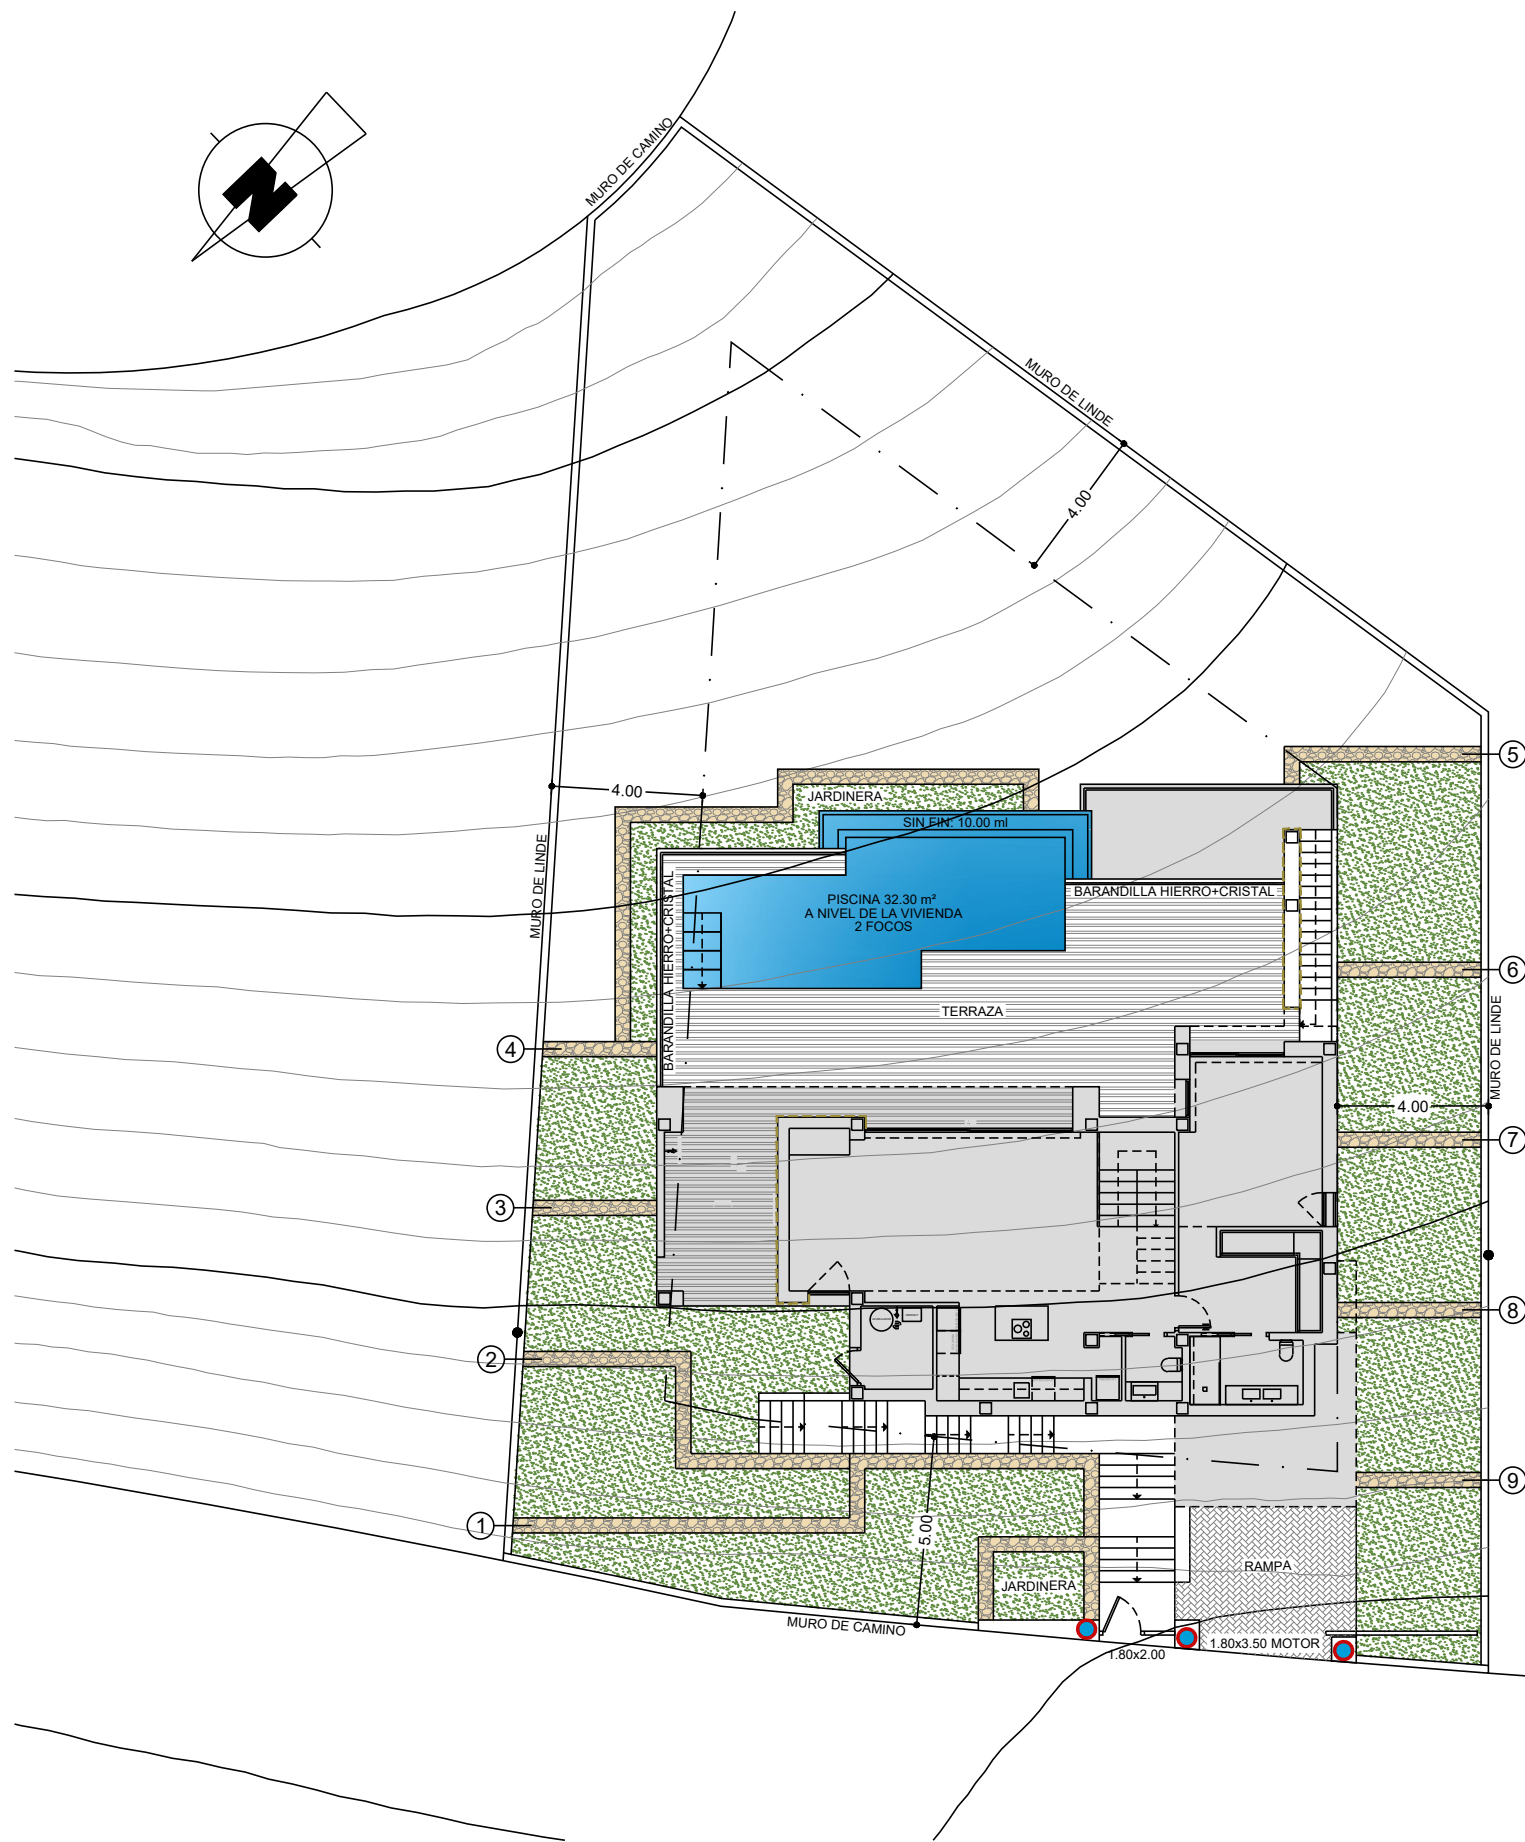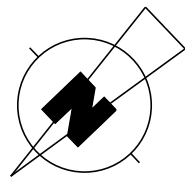

 PUNTO DE LUZ


 RELLENO


RESIDENCIAL LIRIOS


LA CUMBRE DEL SOL



OBSERVACIONES	LOS NIVELES SON ORIENTATIVOS Y SE AJUSTARÁN A LA TOPOGRAFÍA DE LA PARCELA.	SUPERFICIES CONSTRUIDAS PARCELA 824.00 m ² TERRAZA PISCINA(+11.25) 56.45 m ² RAMPA 17.95 m ² ACCESOS 28.95 m ² JARDINERAS 30.54 m ²	NUMERO PLANO 67755	CLIENTE GARSIVA, S.L.U.
		FECHA 26-04-22	PARCELA 30-L	

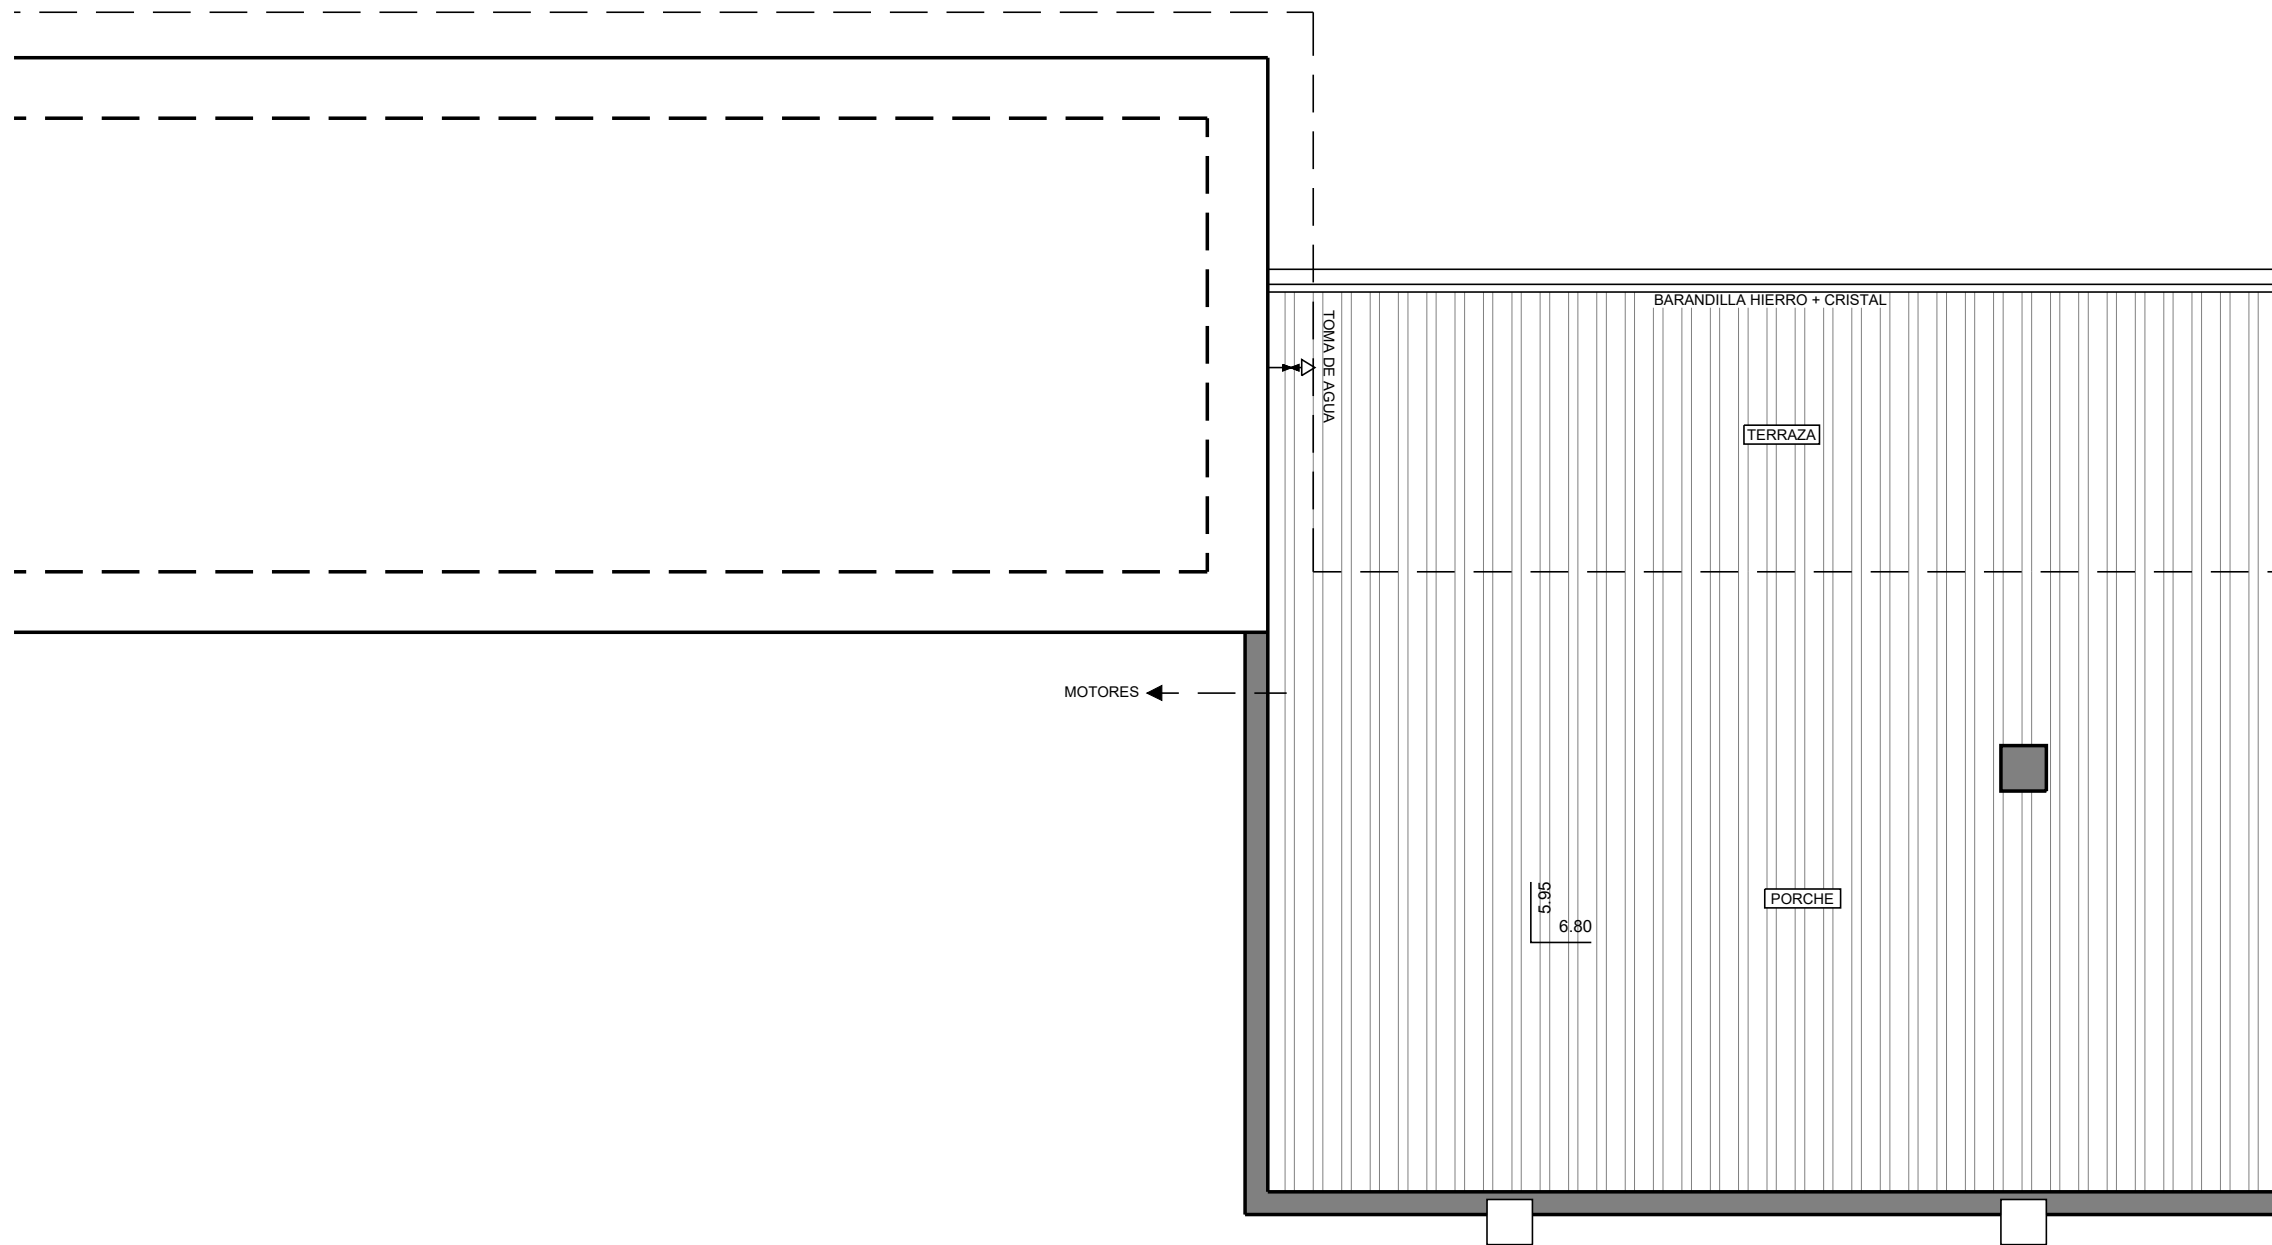

MODELO	ESTILO	CALIDAD			
VILLA "INDIGO"		CONTEMPORANEO PREMIUM			
OBSERVACIONES	274 EF	PORTON	SUPERFICIES CONSTRUIDAS	NUMERO PLANO	CLIENTE
		ALUMINIO	27.90 m ² 13.60 m ²	69122	GARSIVA S.L.U.
		CARPINTERIA	PORCHE TERRAZA	FECHA	PARCELA
		ALUMINIO		17-11-22	31-L LA CUMBRE DEL SOL

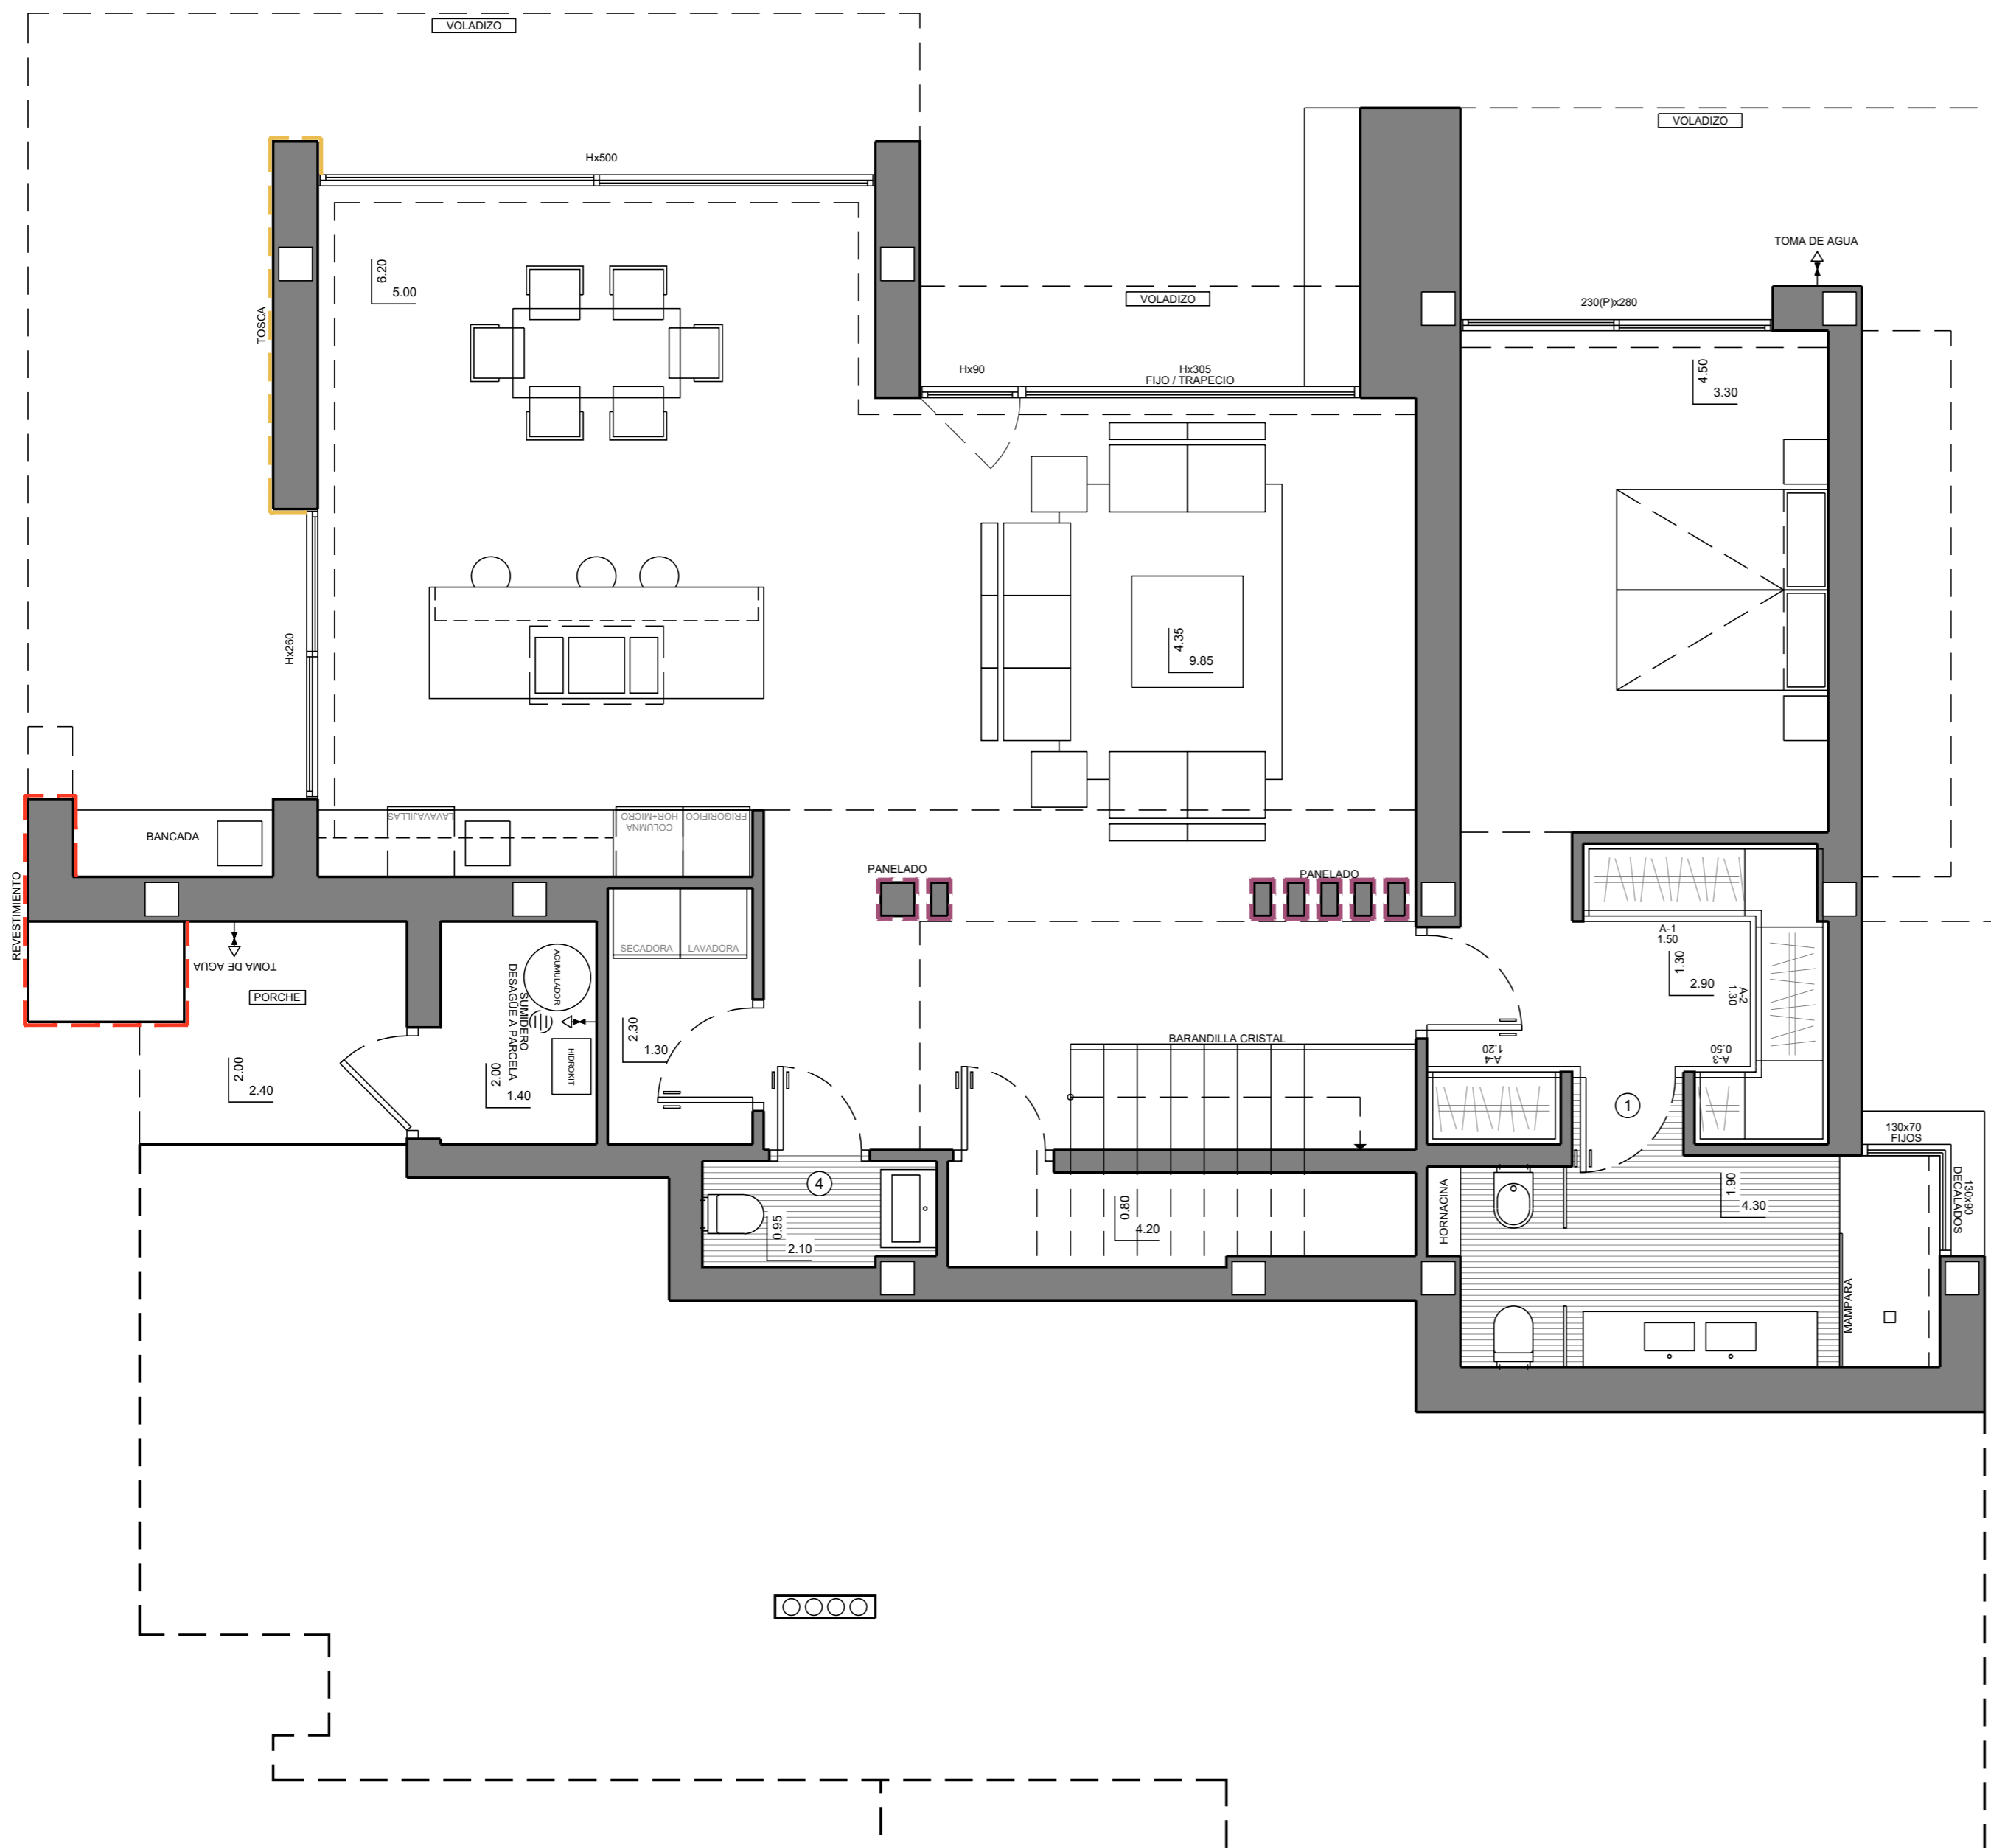

MODELO ESTILO CALIDAD
VILLA "BLUESEA" CONTEMPORANEO SUPERIOR



OBSERVACIONES
 SUELO RADIANTE POR AGUA EN TODA LA VIVIENDA.

274 EF	PORTON	SUPERFICIES CONSTRUIDAS	212.10 m ²	NUMERO PLANO	CLIENTE
	ALUMINIO	VIVIENDA	9.70 m ²	69675	GARSIVA, S.L.U.
	CARPINTERIA	PORCHES	61.30 m ²	FECHA	PARCELA
	ALUMINIO	VOLADIZOS	61.20 m ²	21-03-23	97-L
		TERRAZA	44.75 m ²		LA CUMBRE DEL SOL
		GARAJE ABIERTO	3.90 m ²		
		SALA MAQUINAS			